


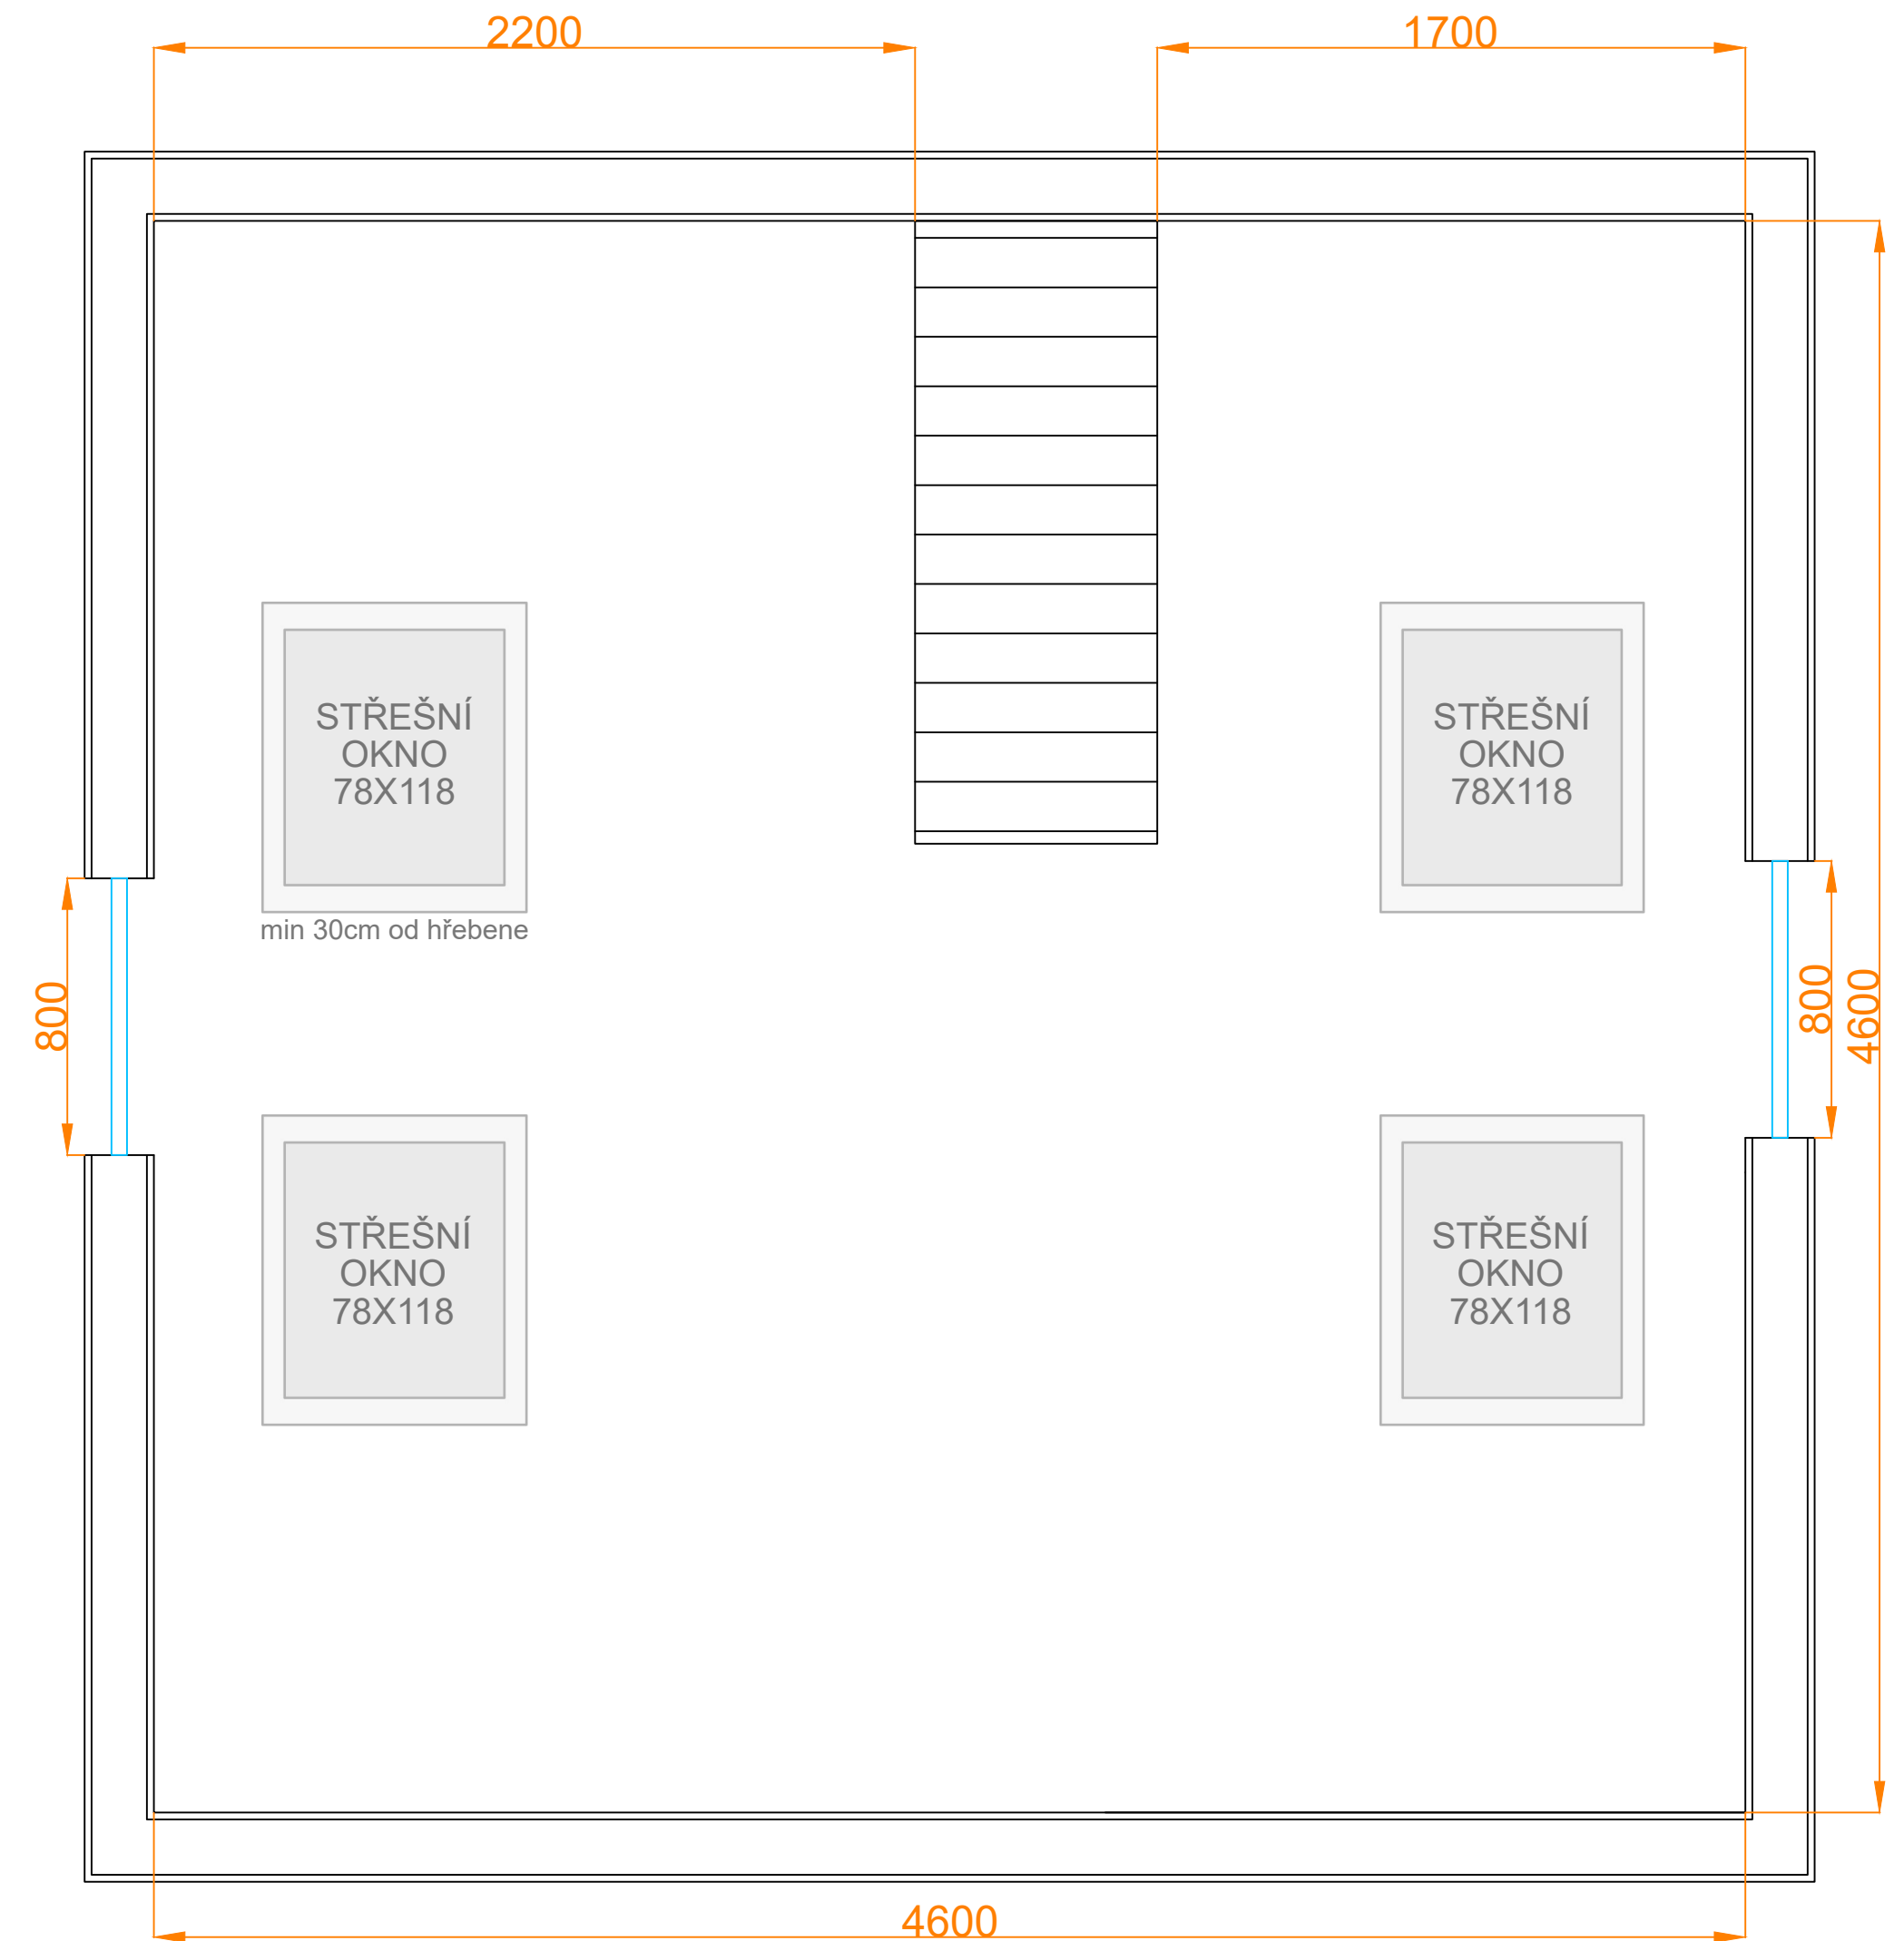


KÓTY

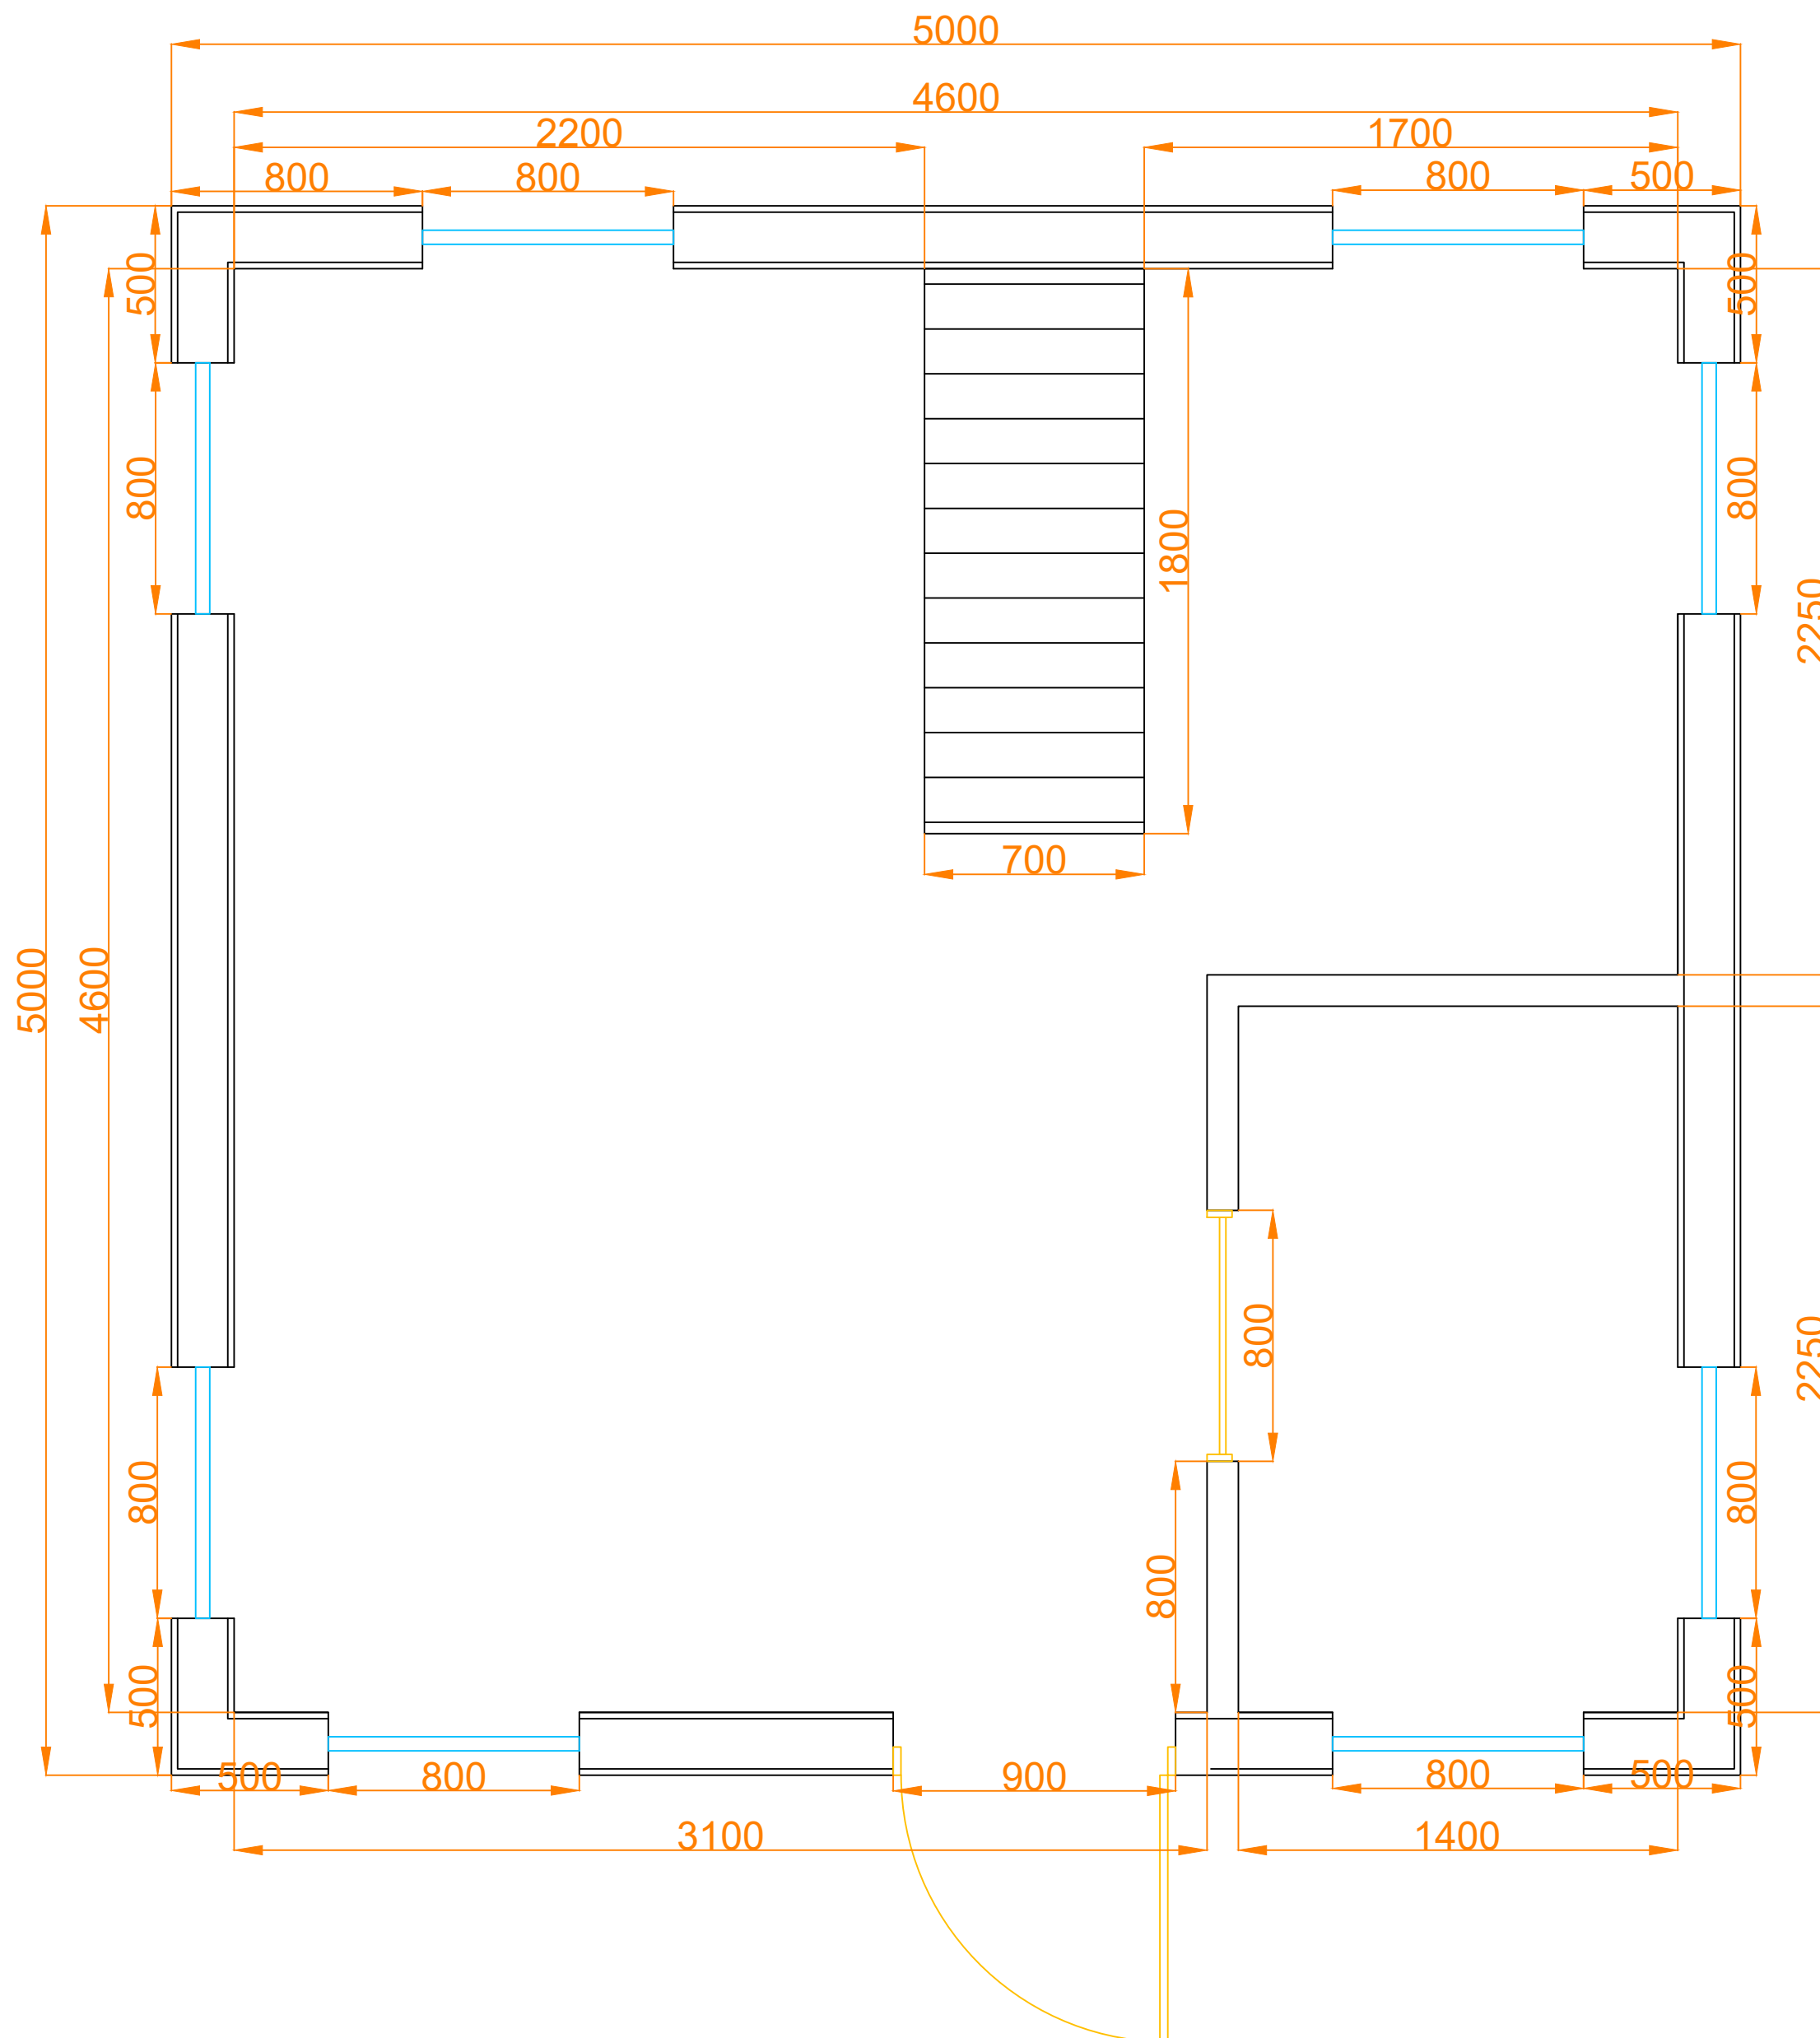

ELEKTRO A SVĚTLA

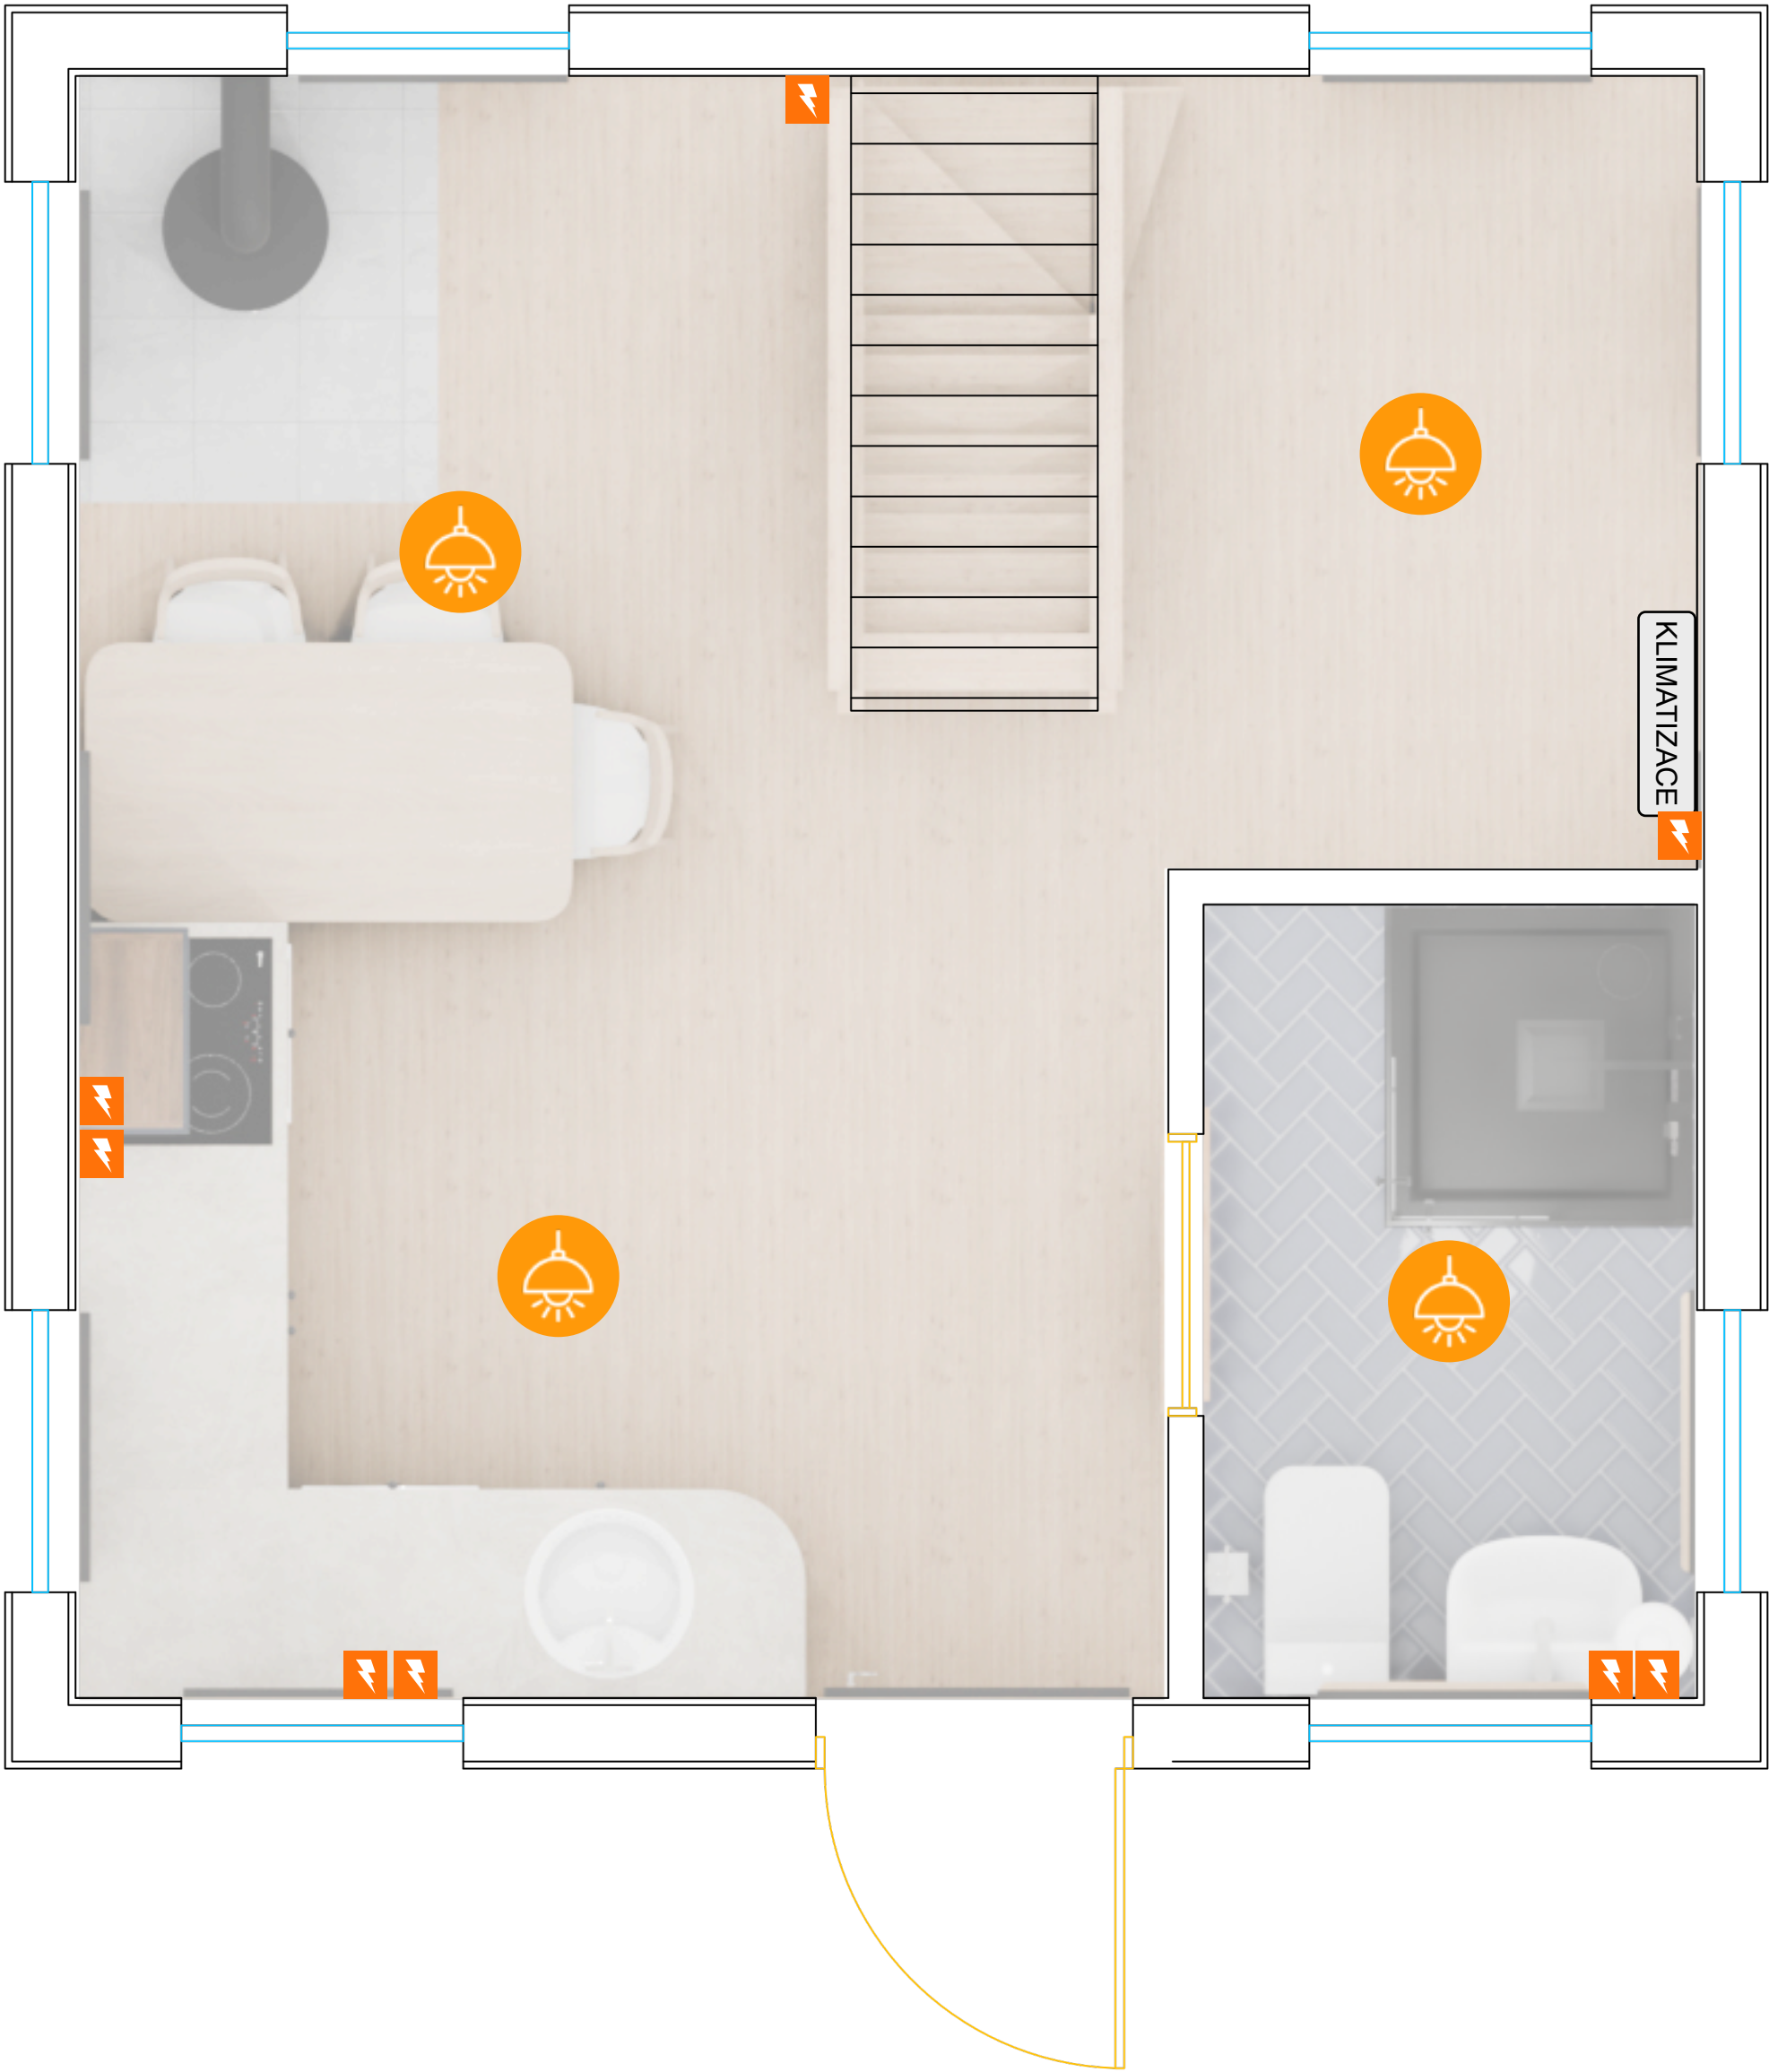

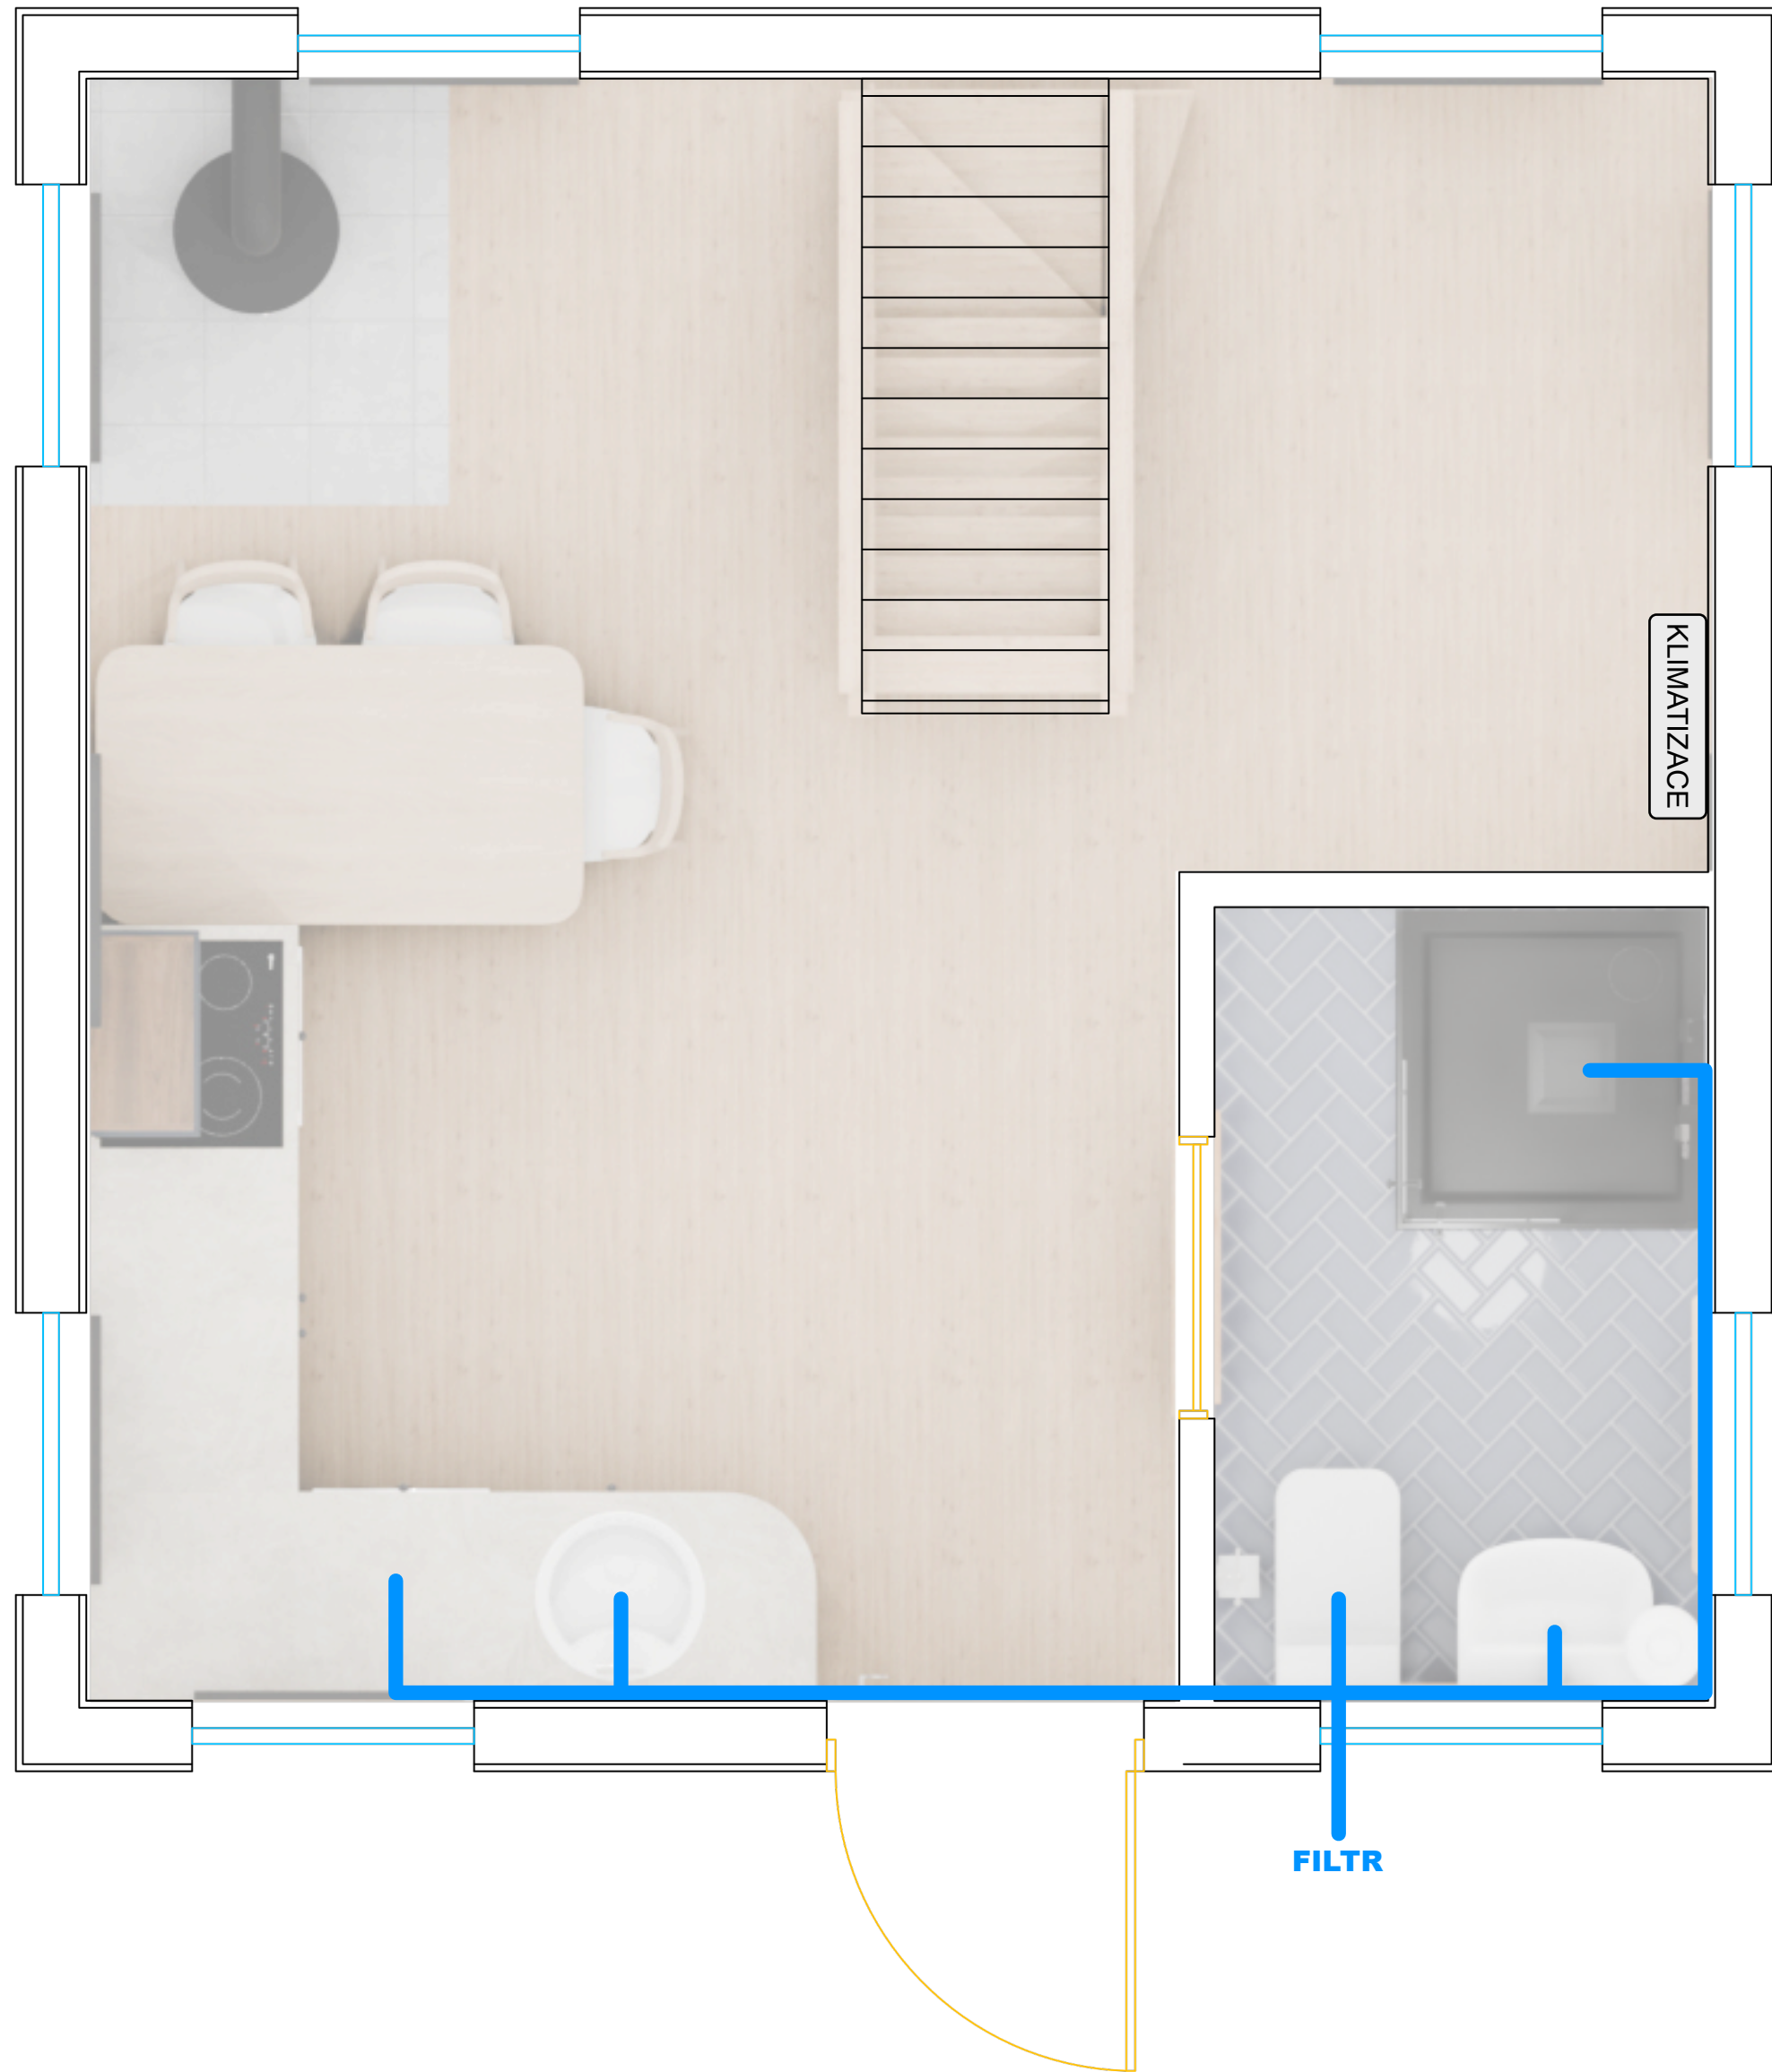

ODPAD

