




PŮDORYS

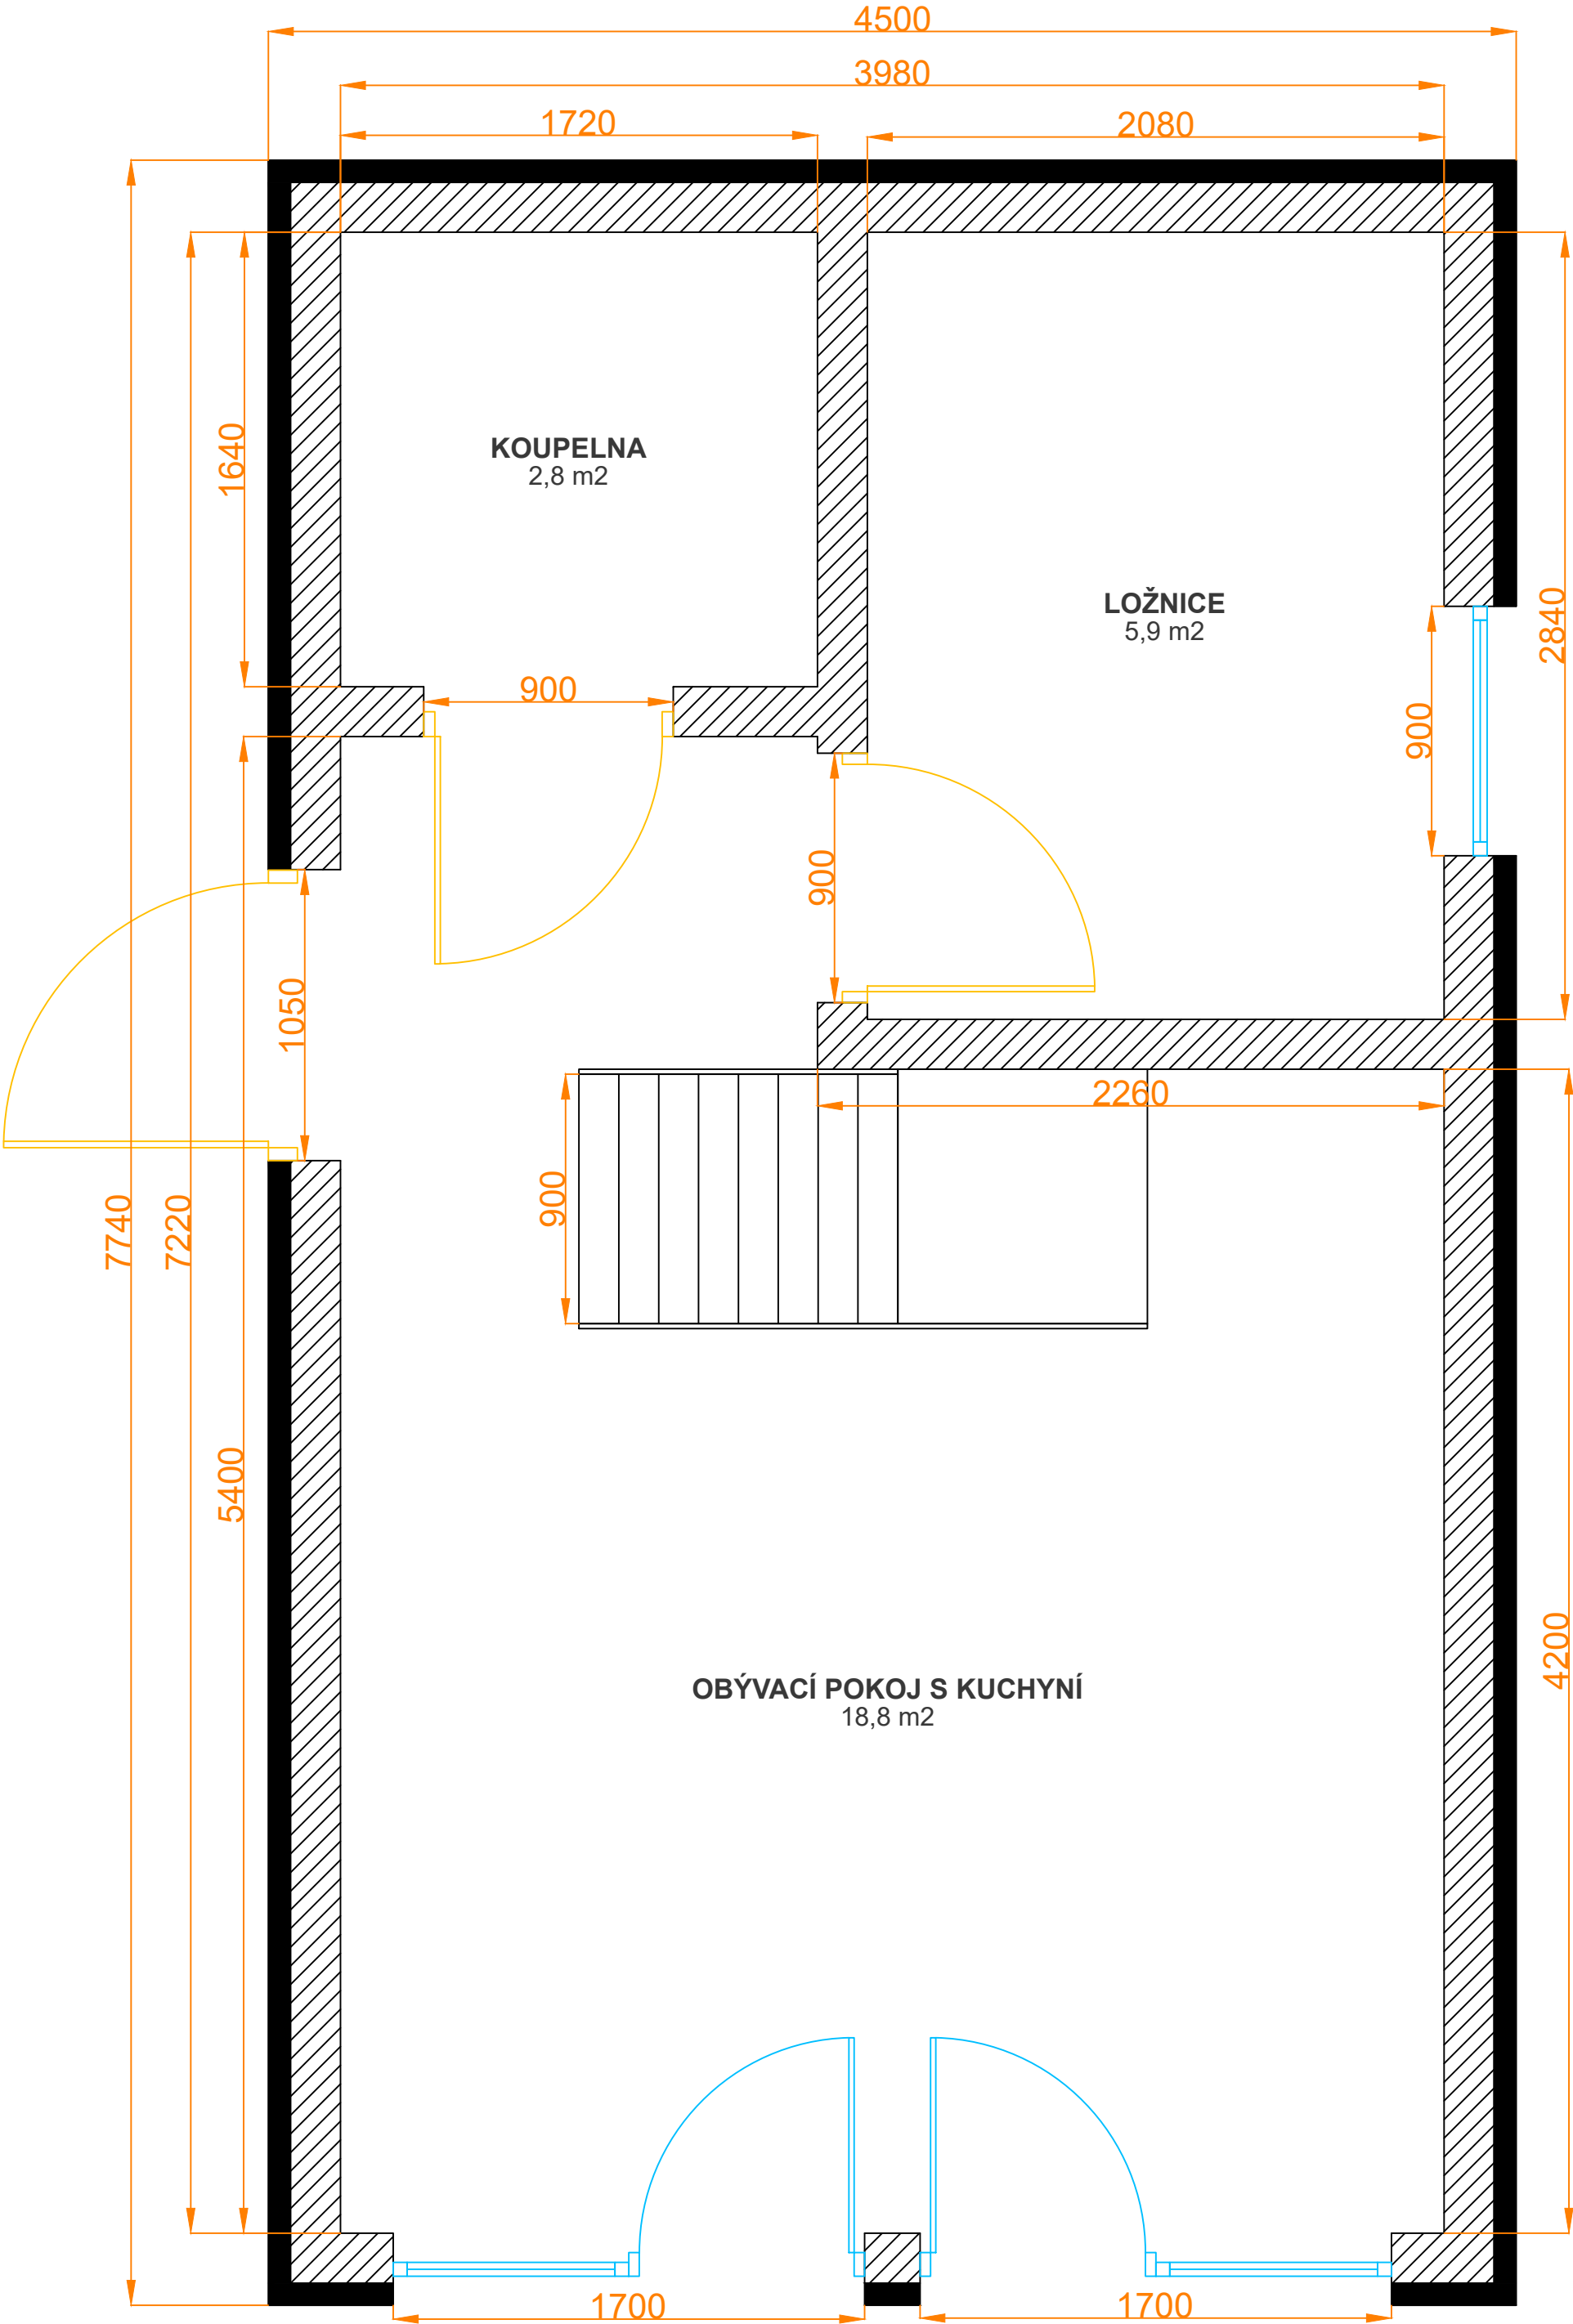


MEZIPATRO

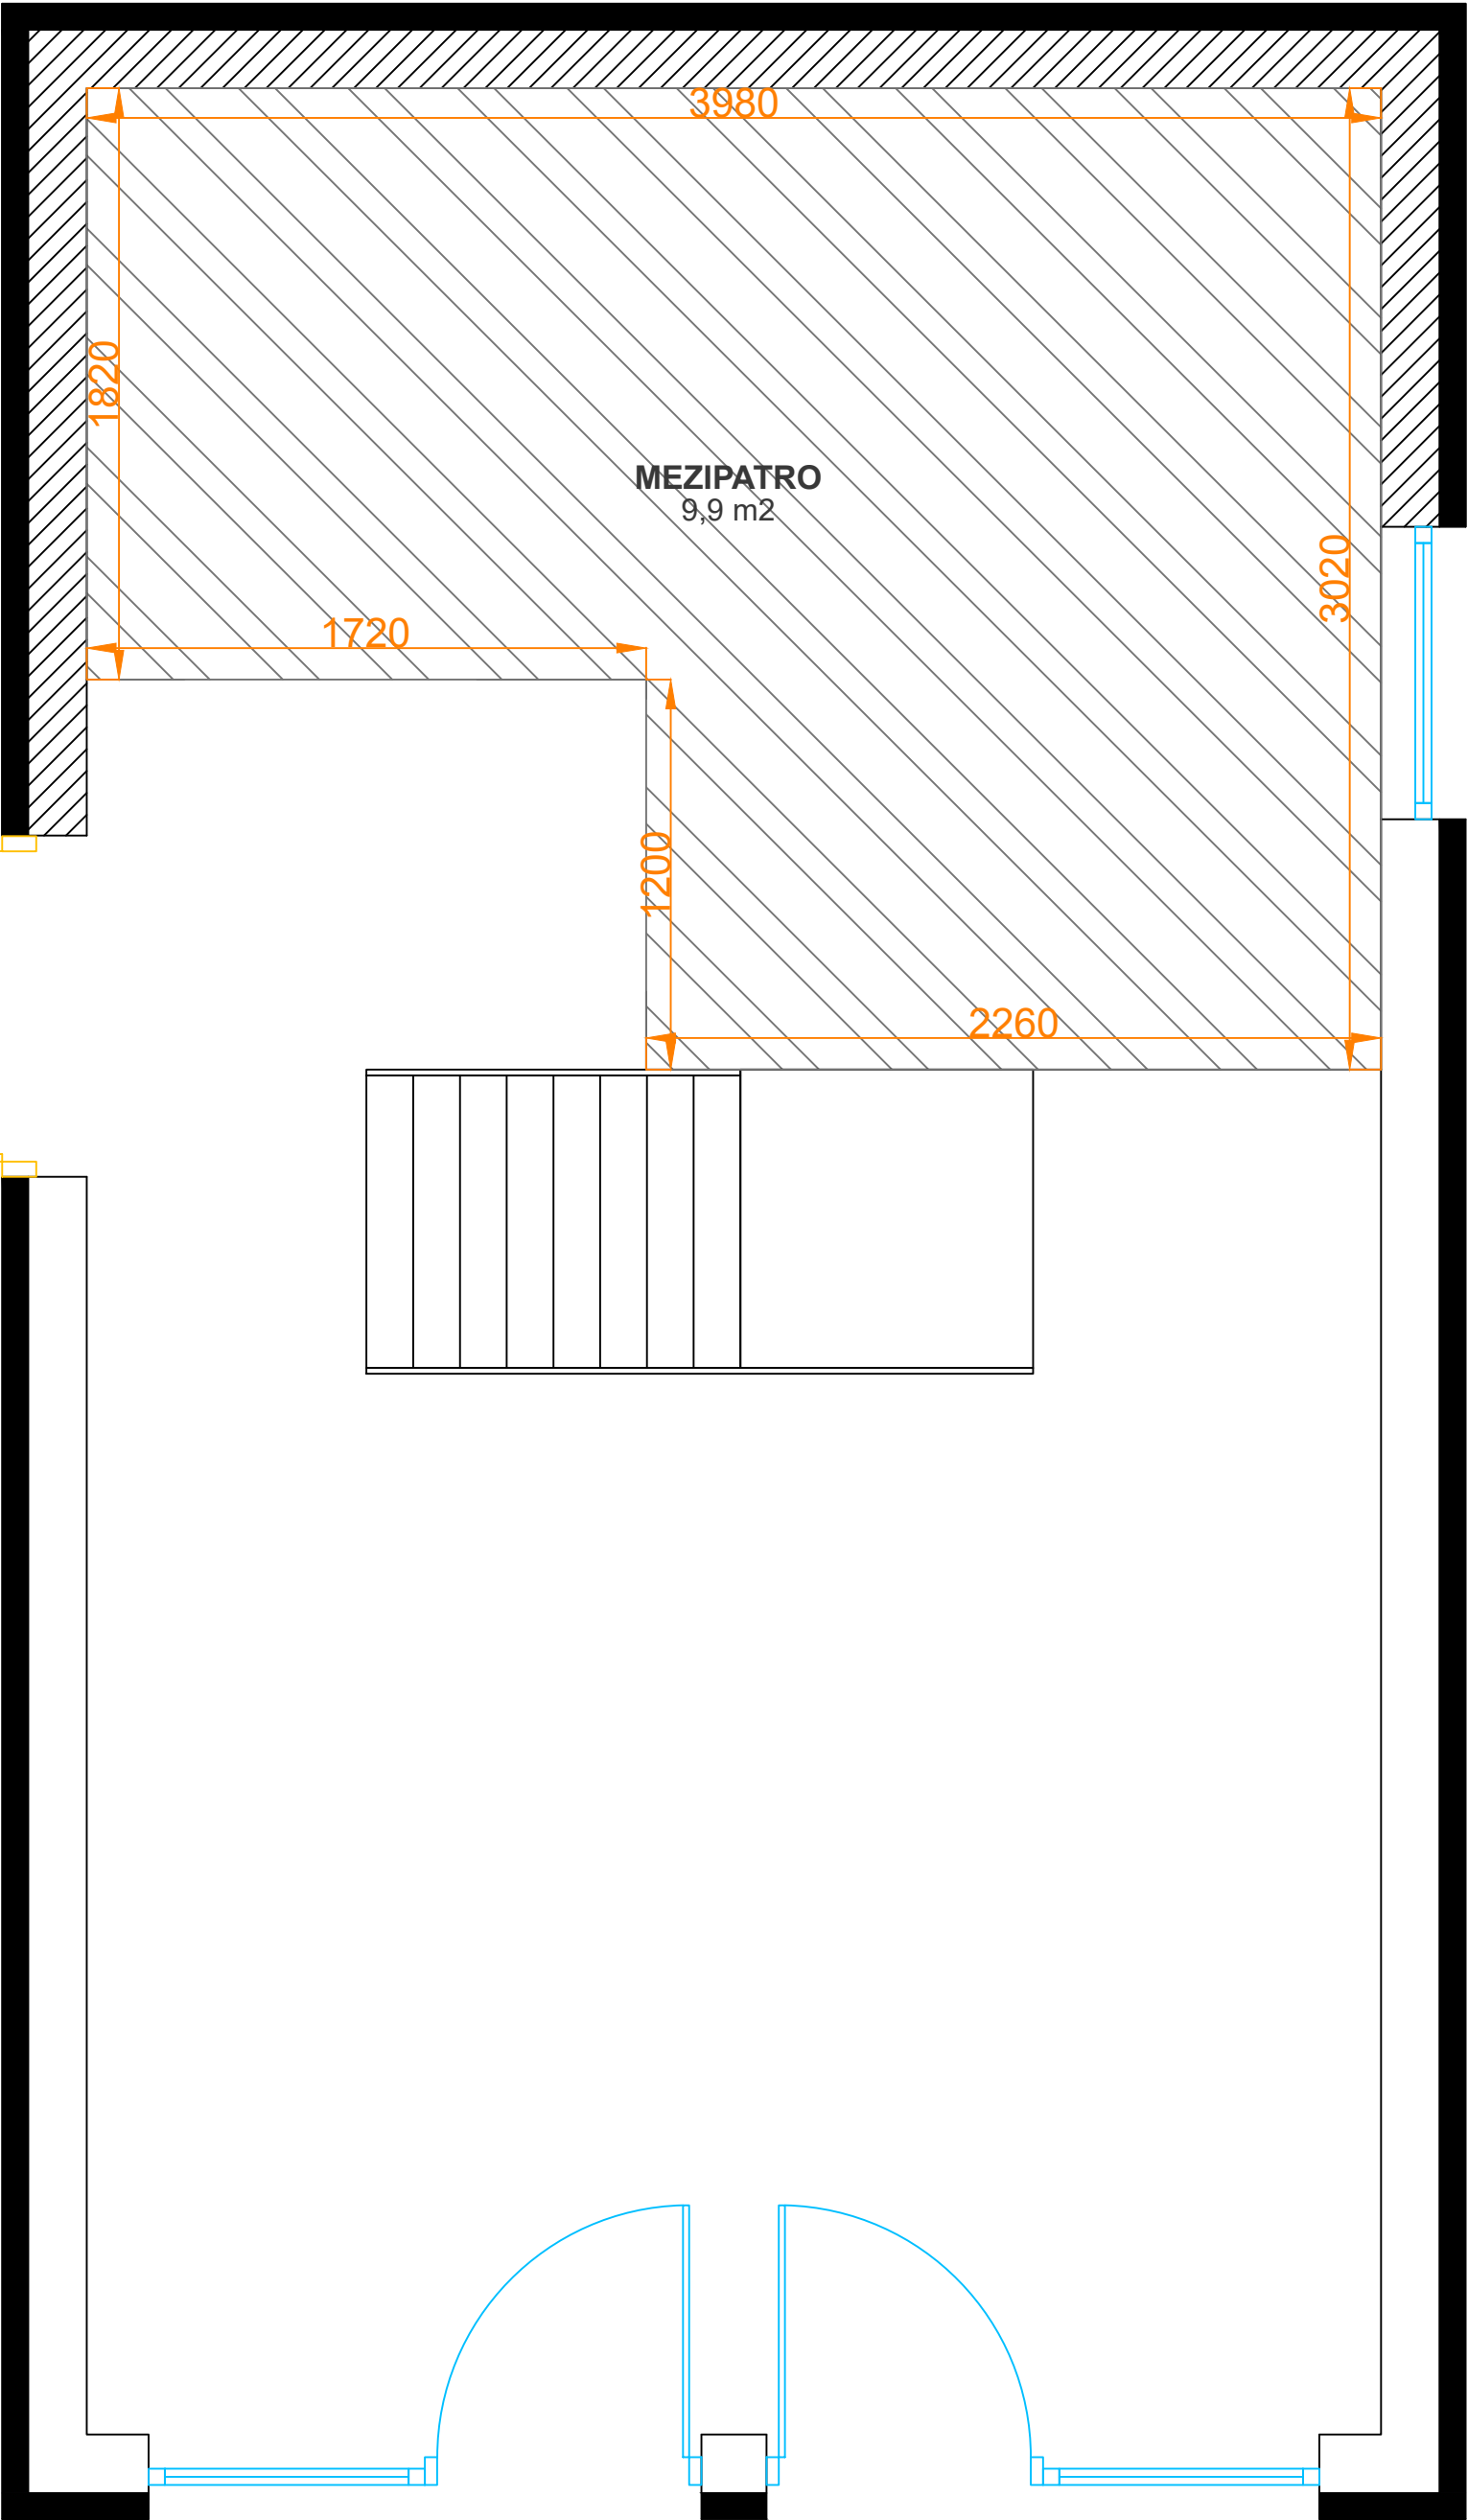


ELEKTRÍNA A SVĚTLO

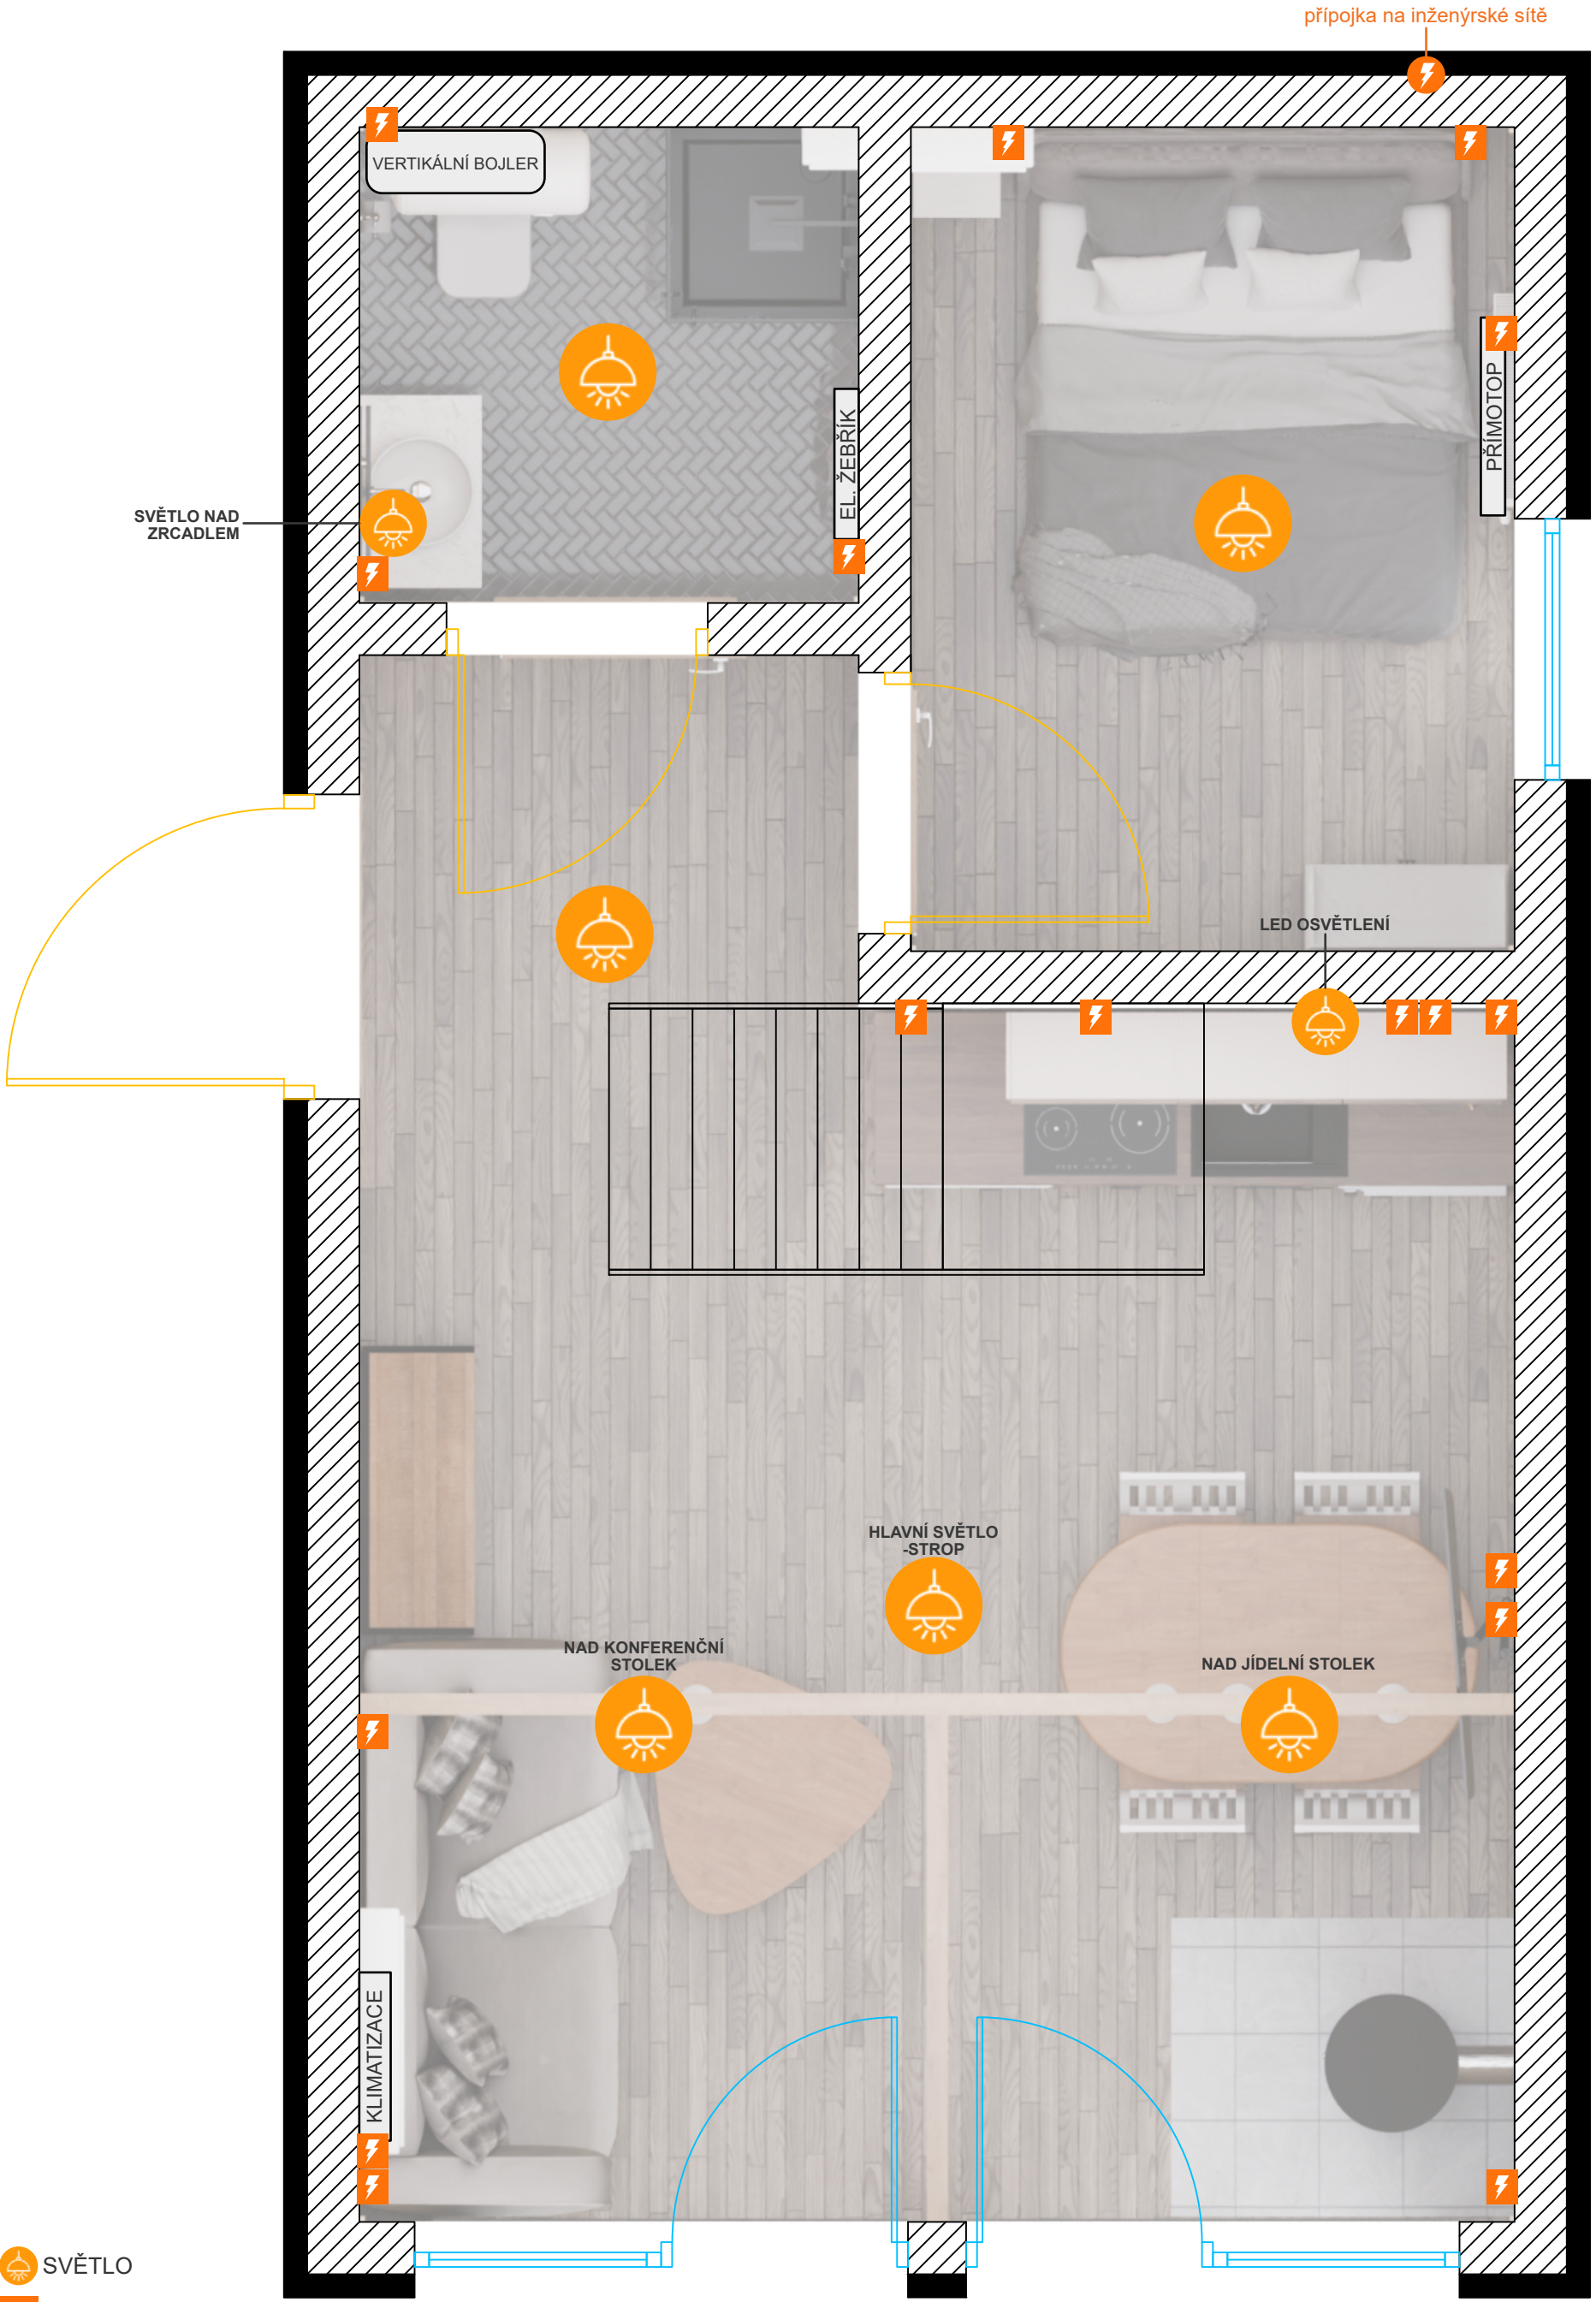

ELEKTRINA A SVĚTLO

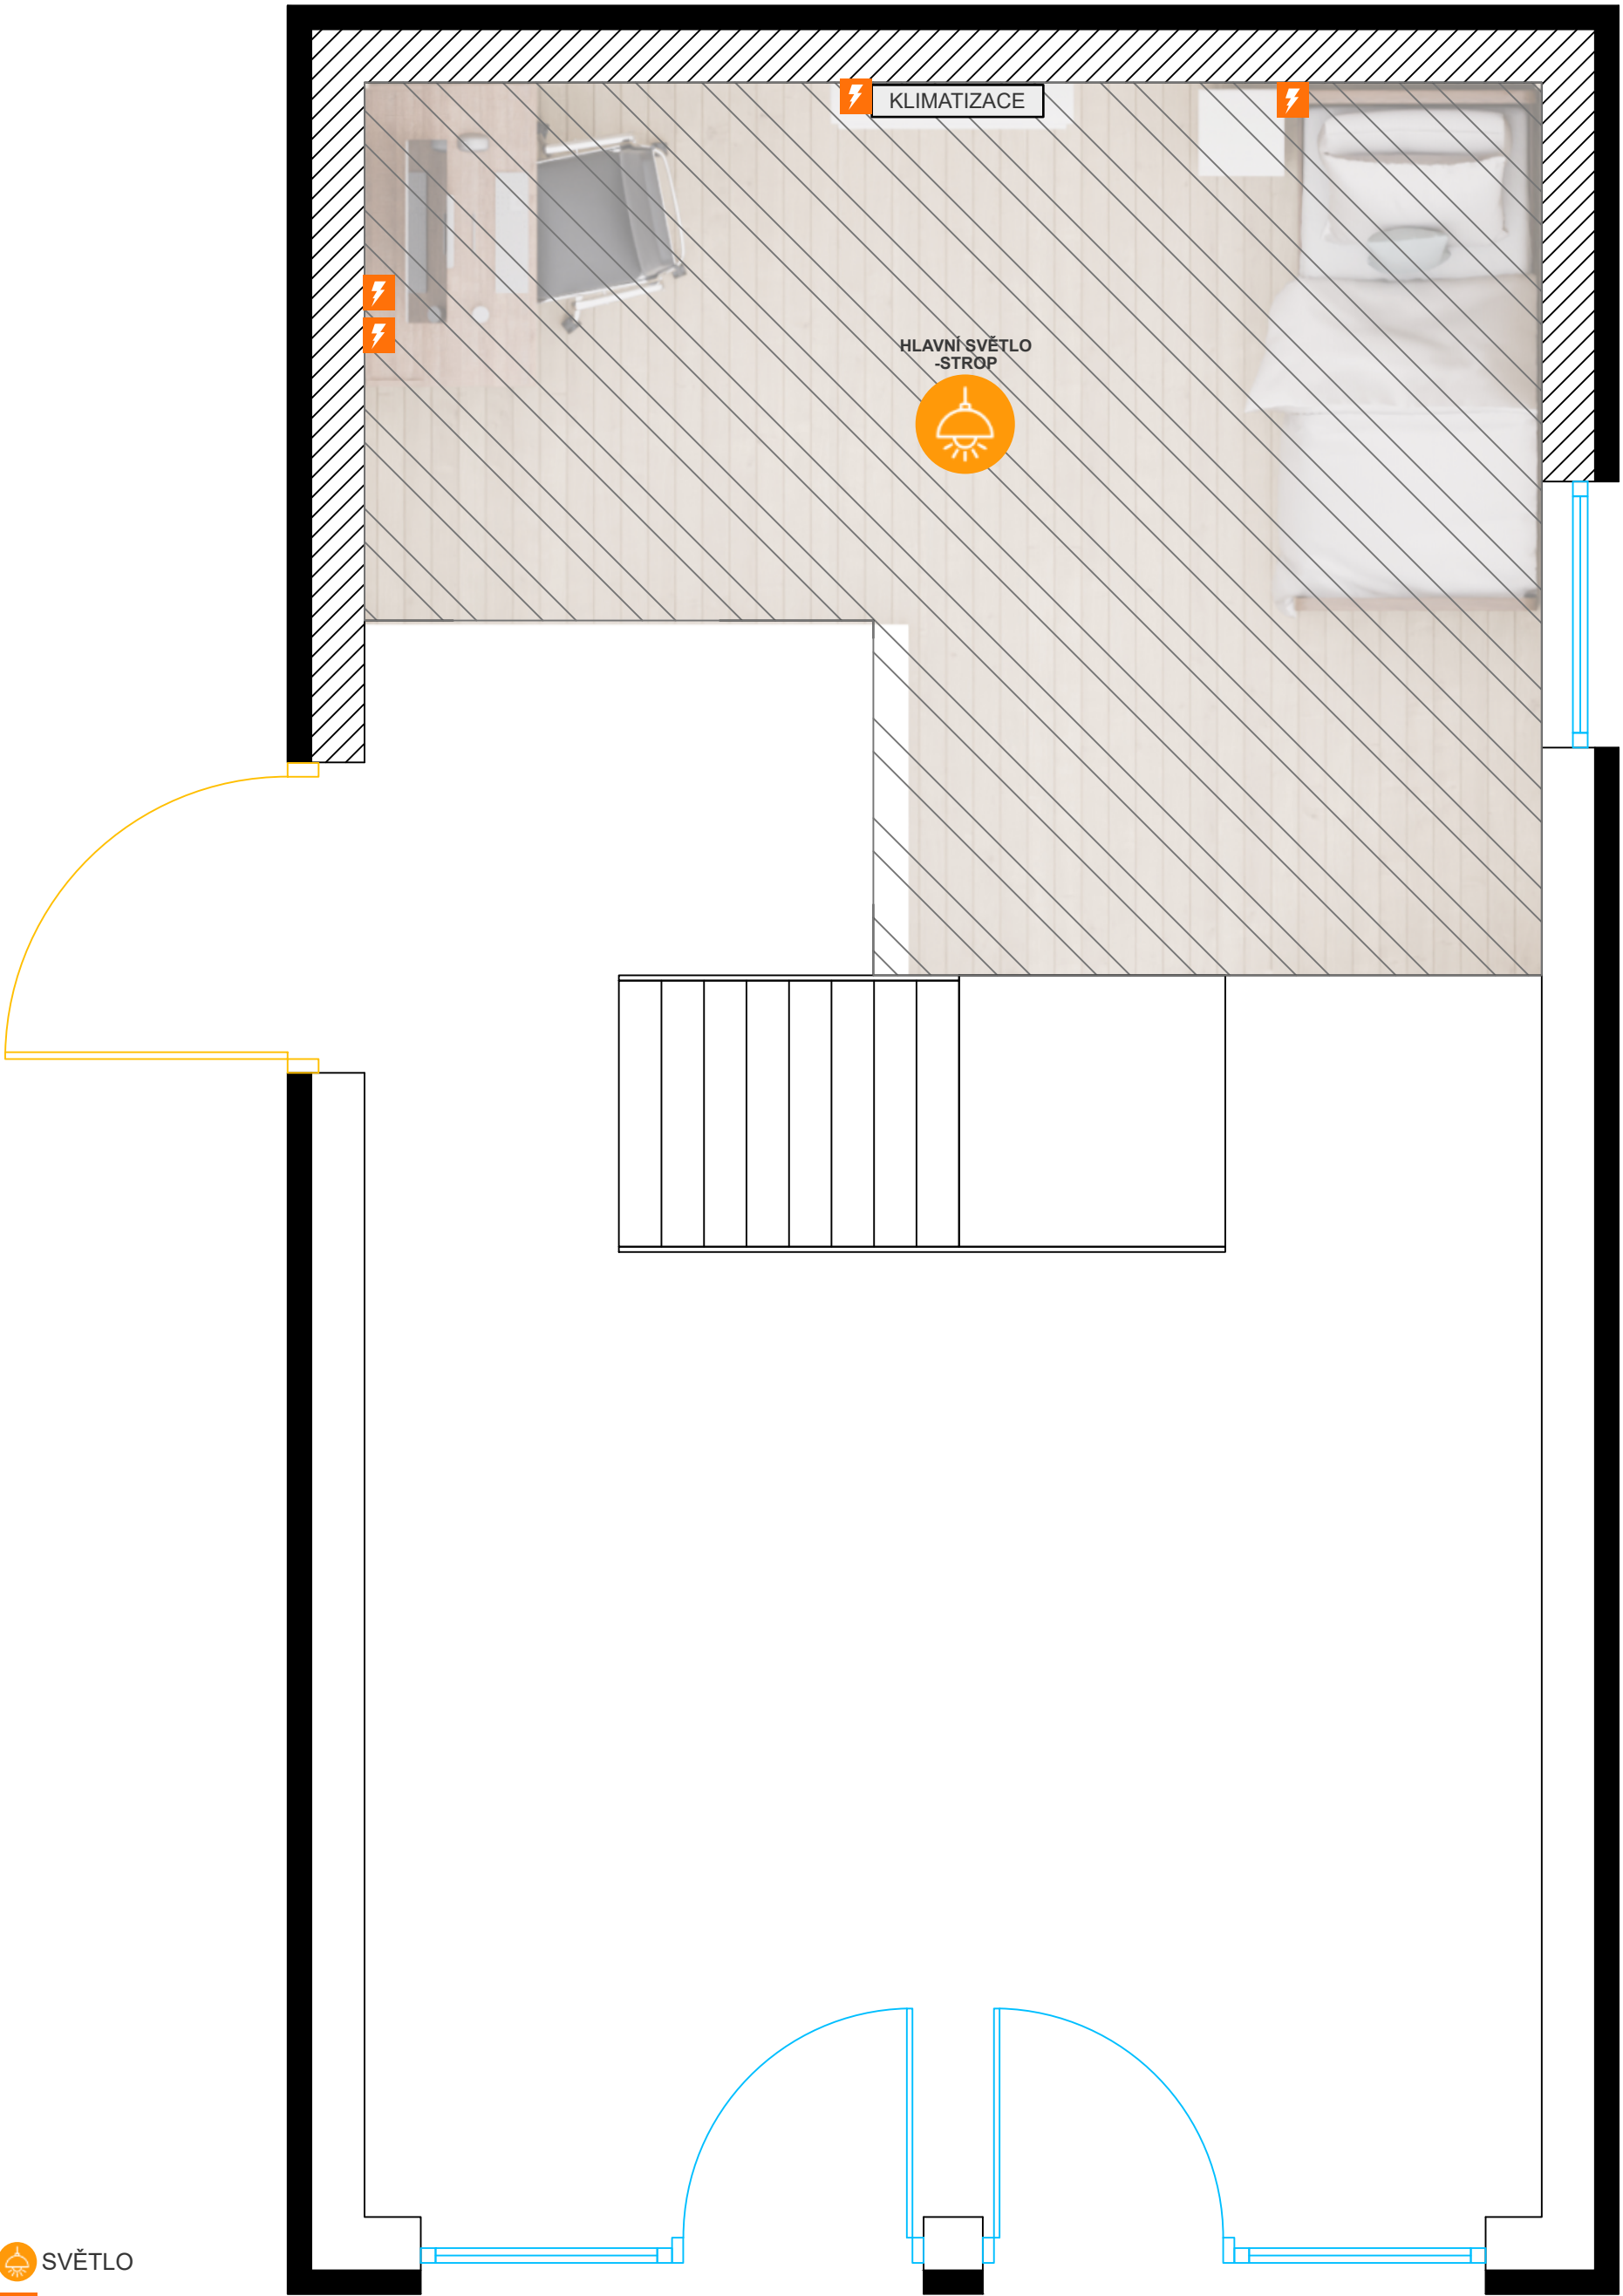

VODA

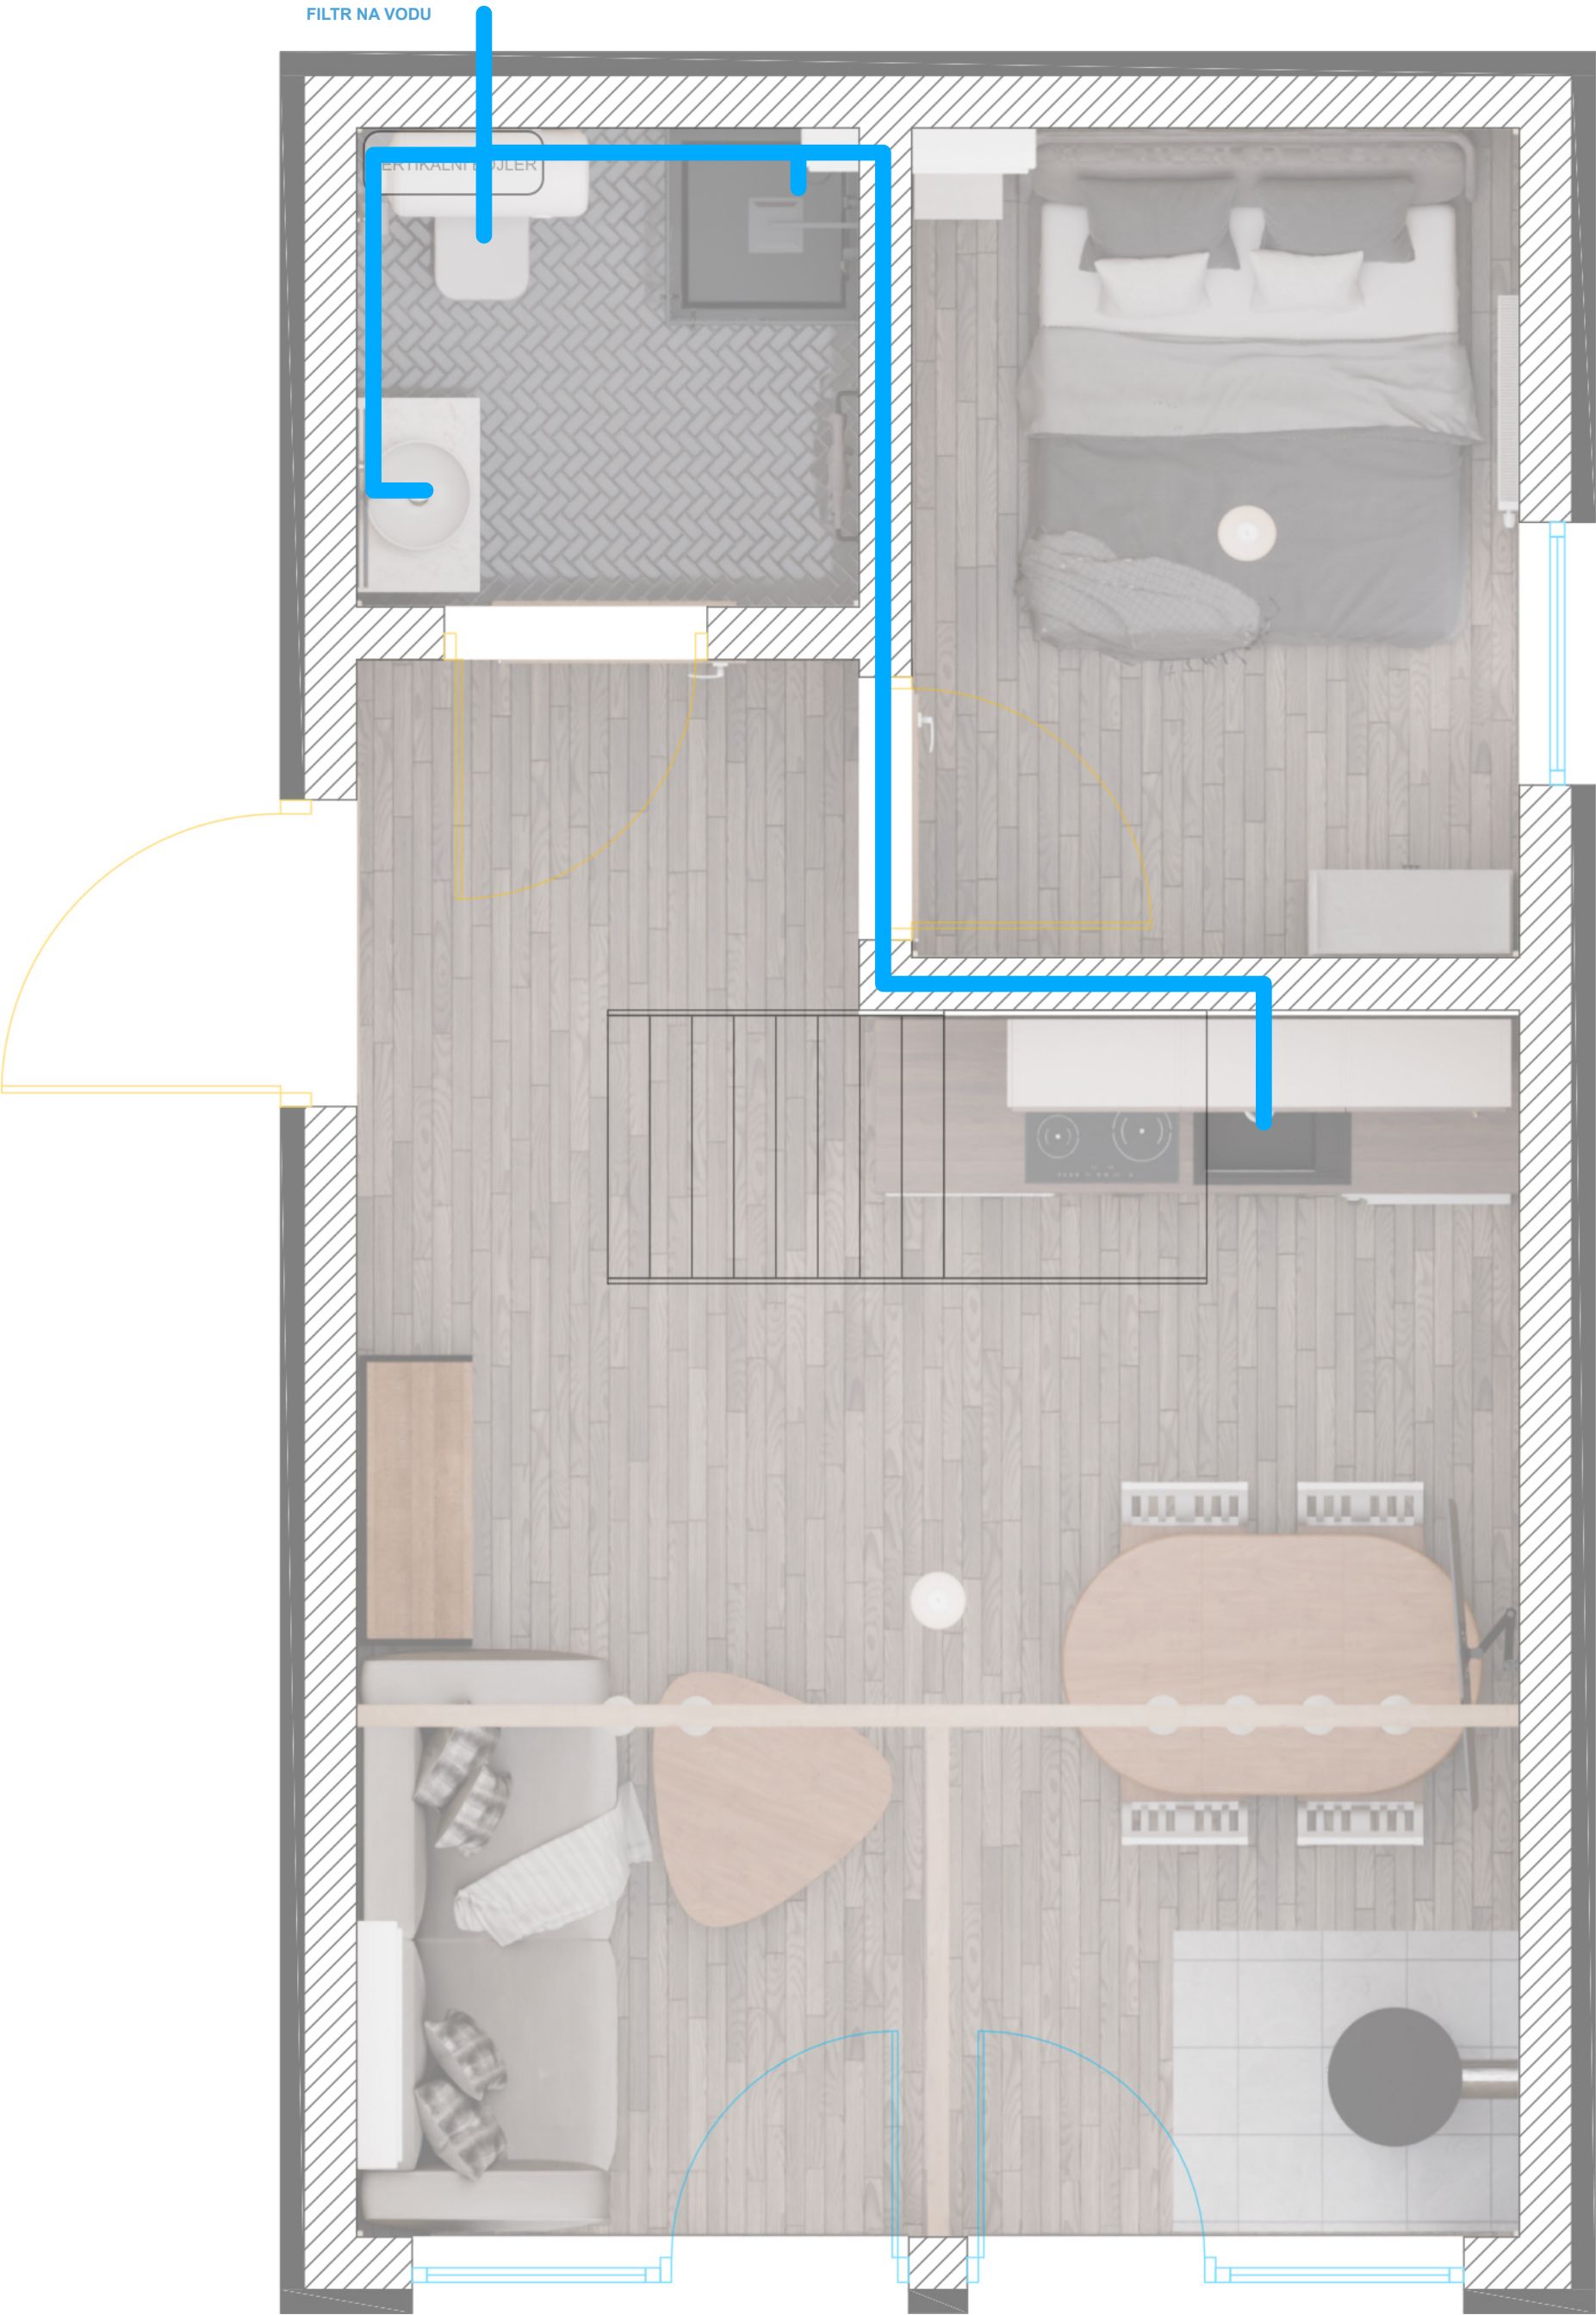

ODPAD

