



PŮDORYS

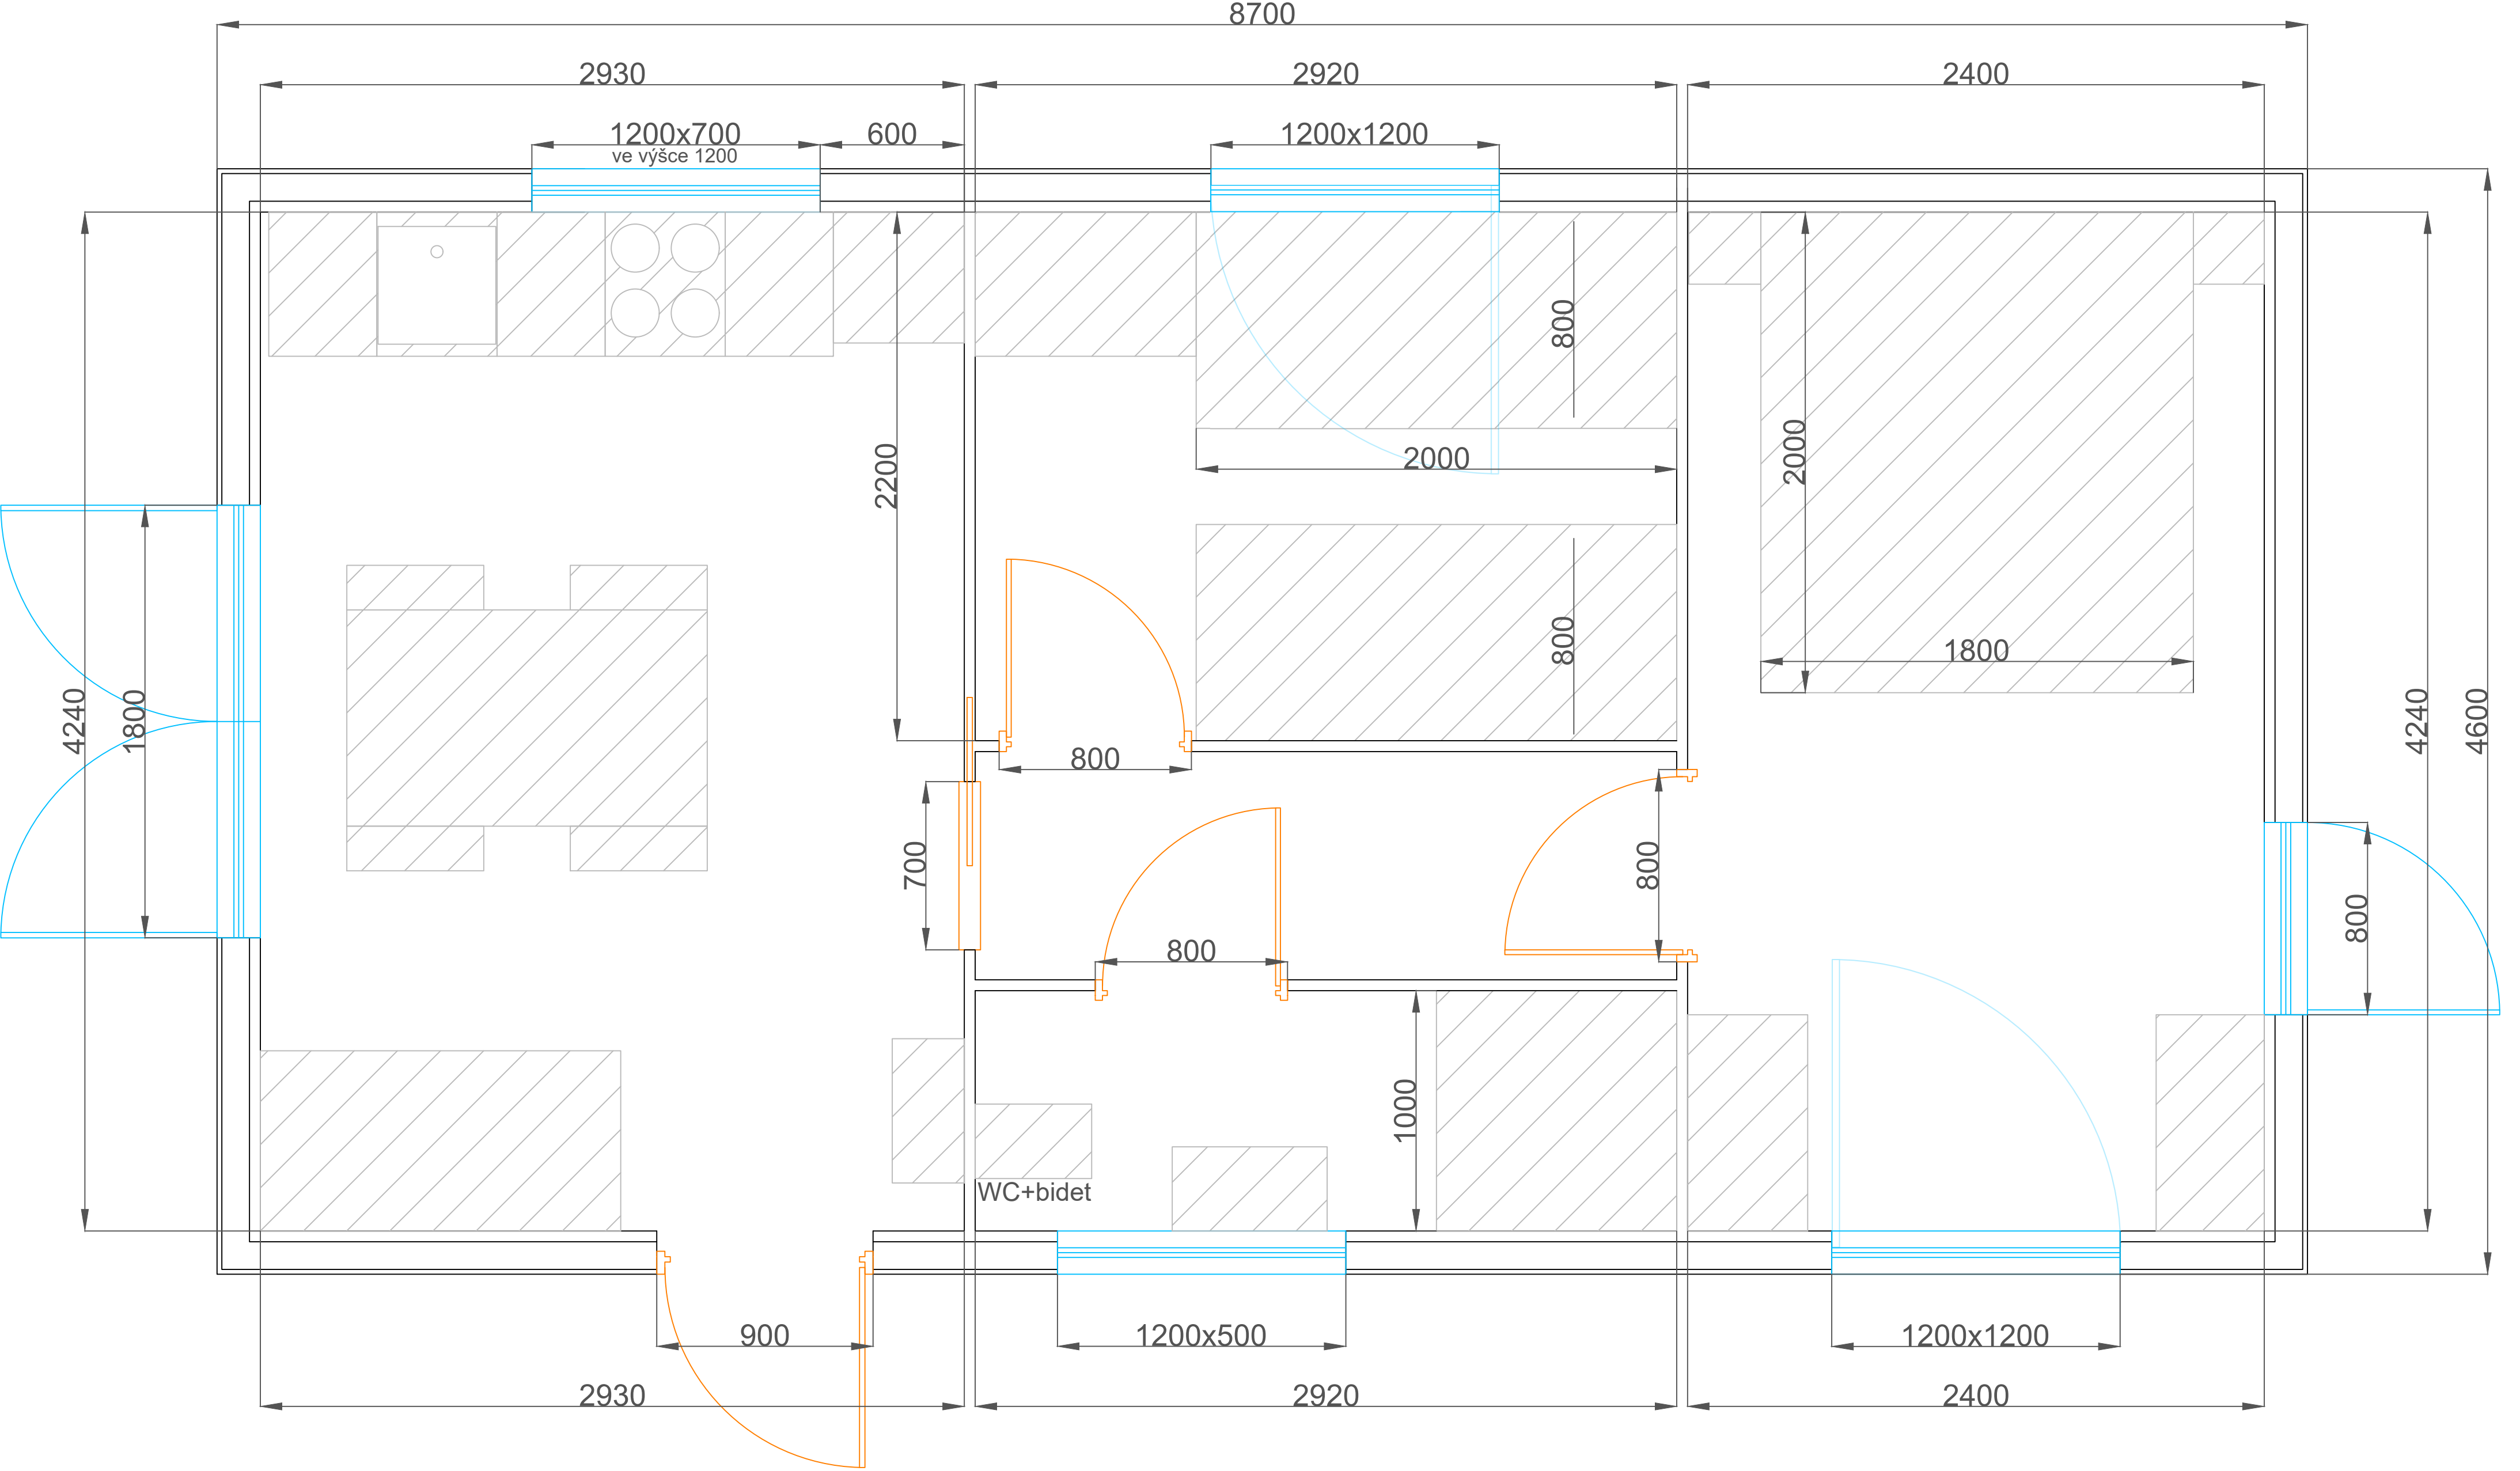

ELEKTRO A SVĚTLO

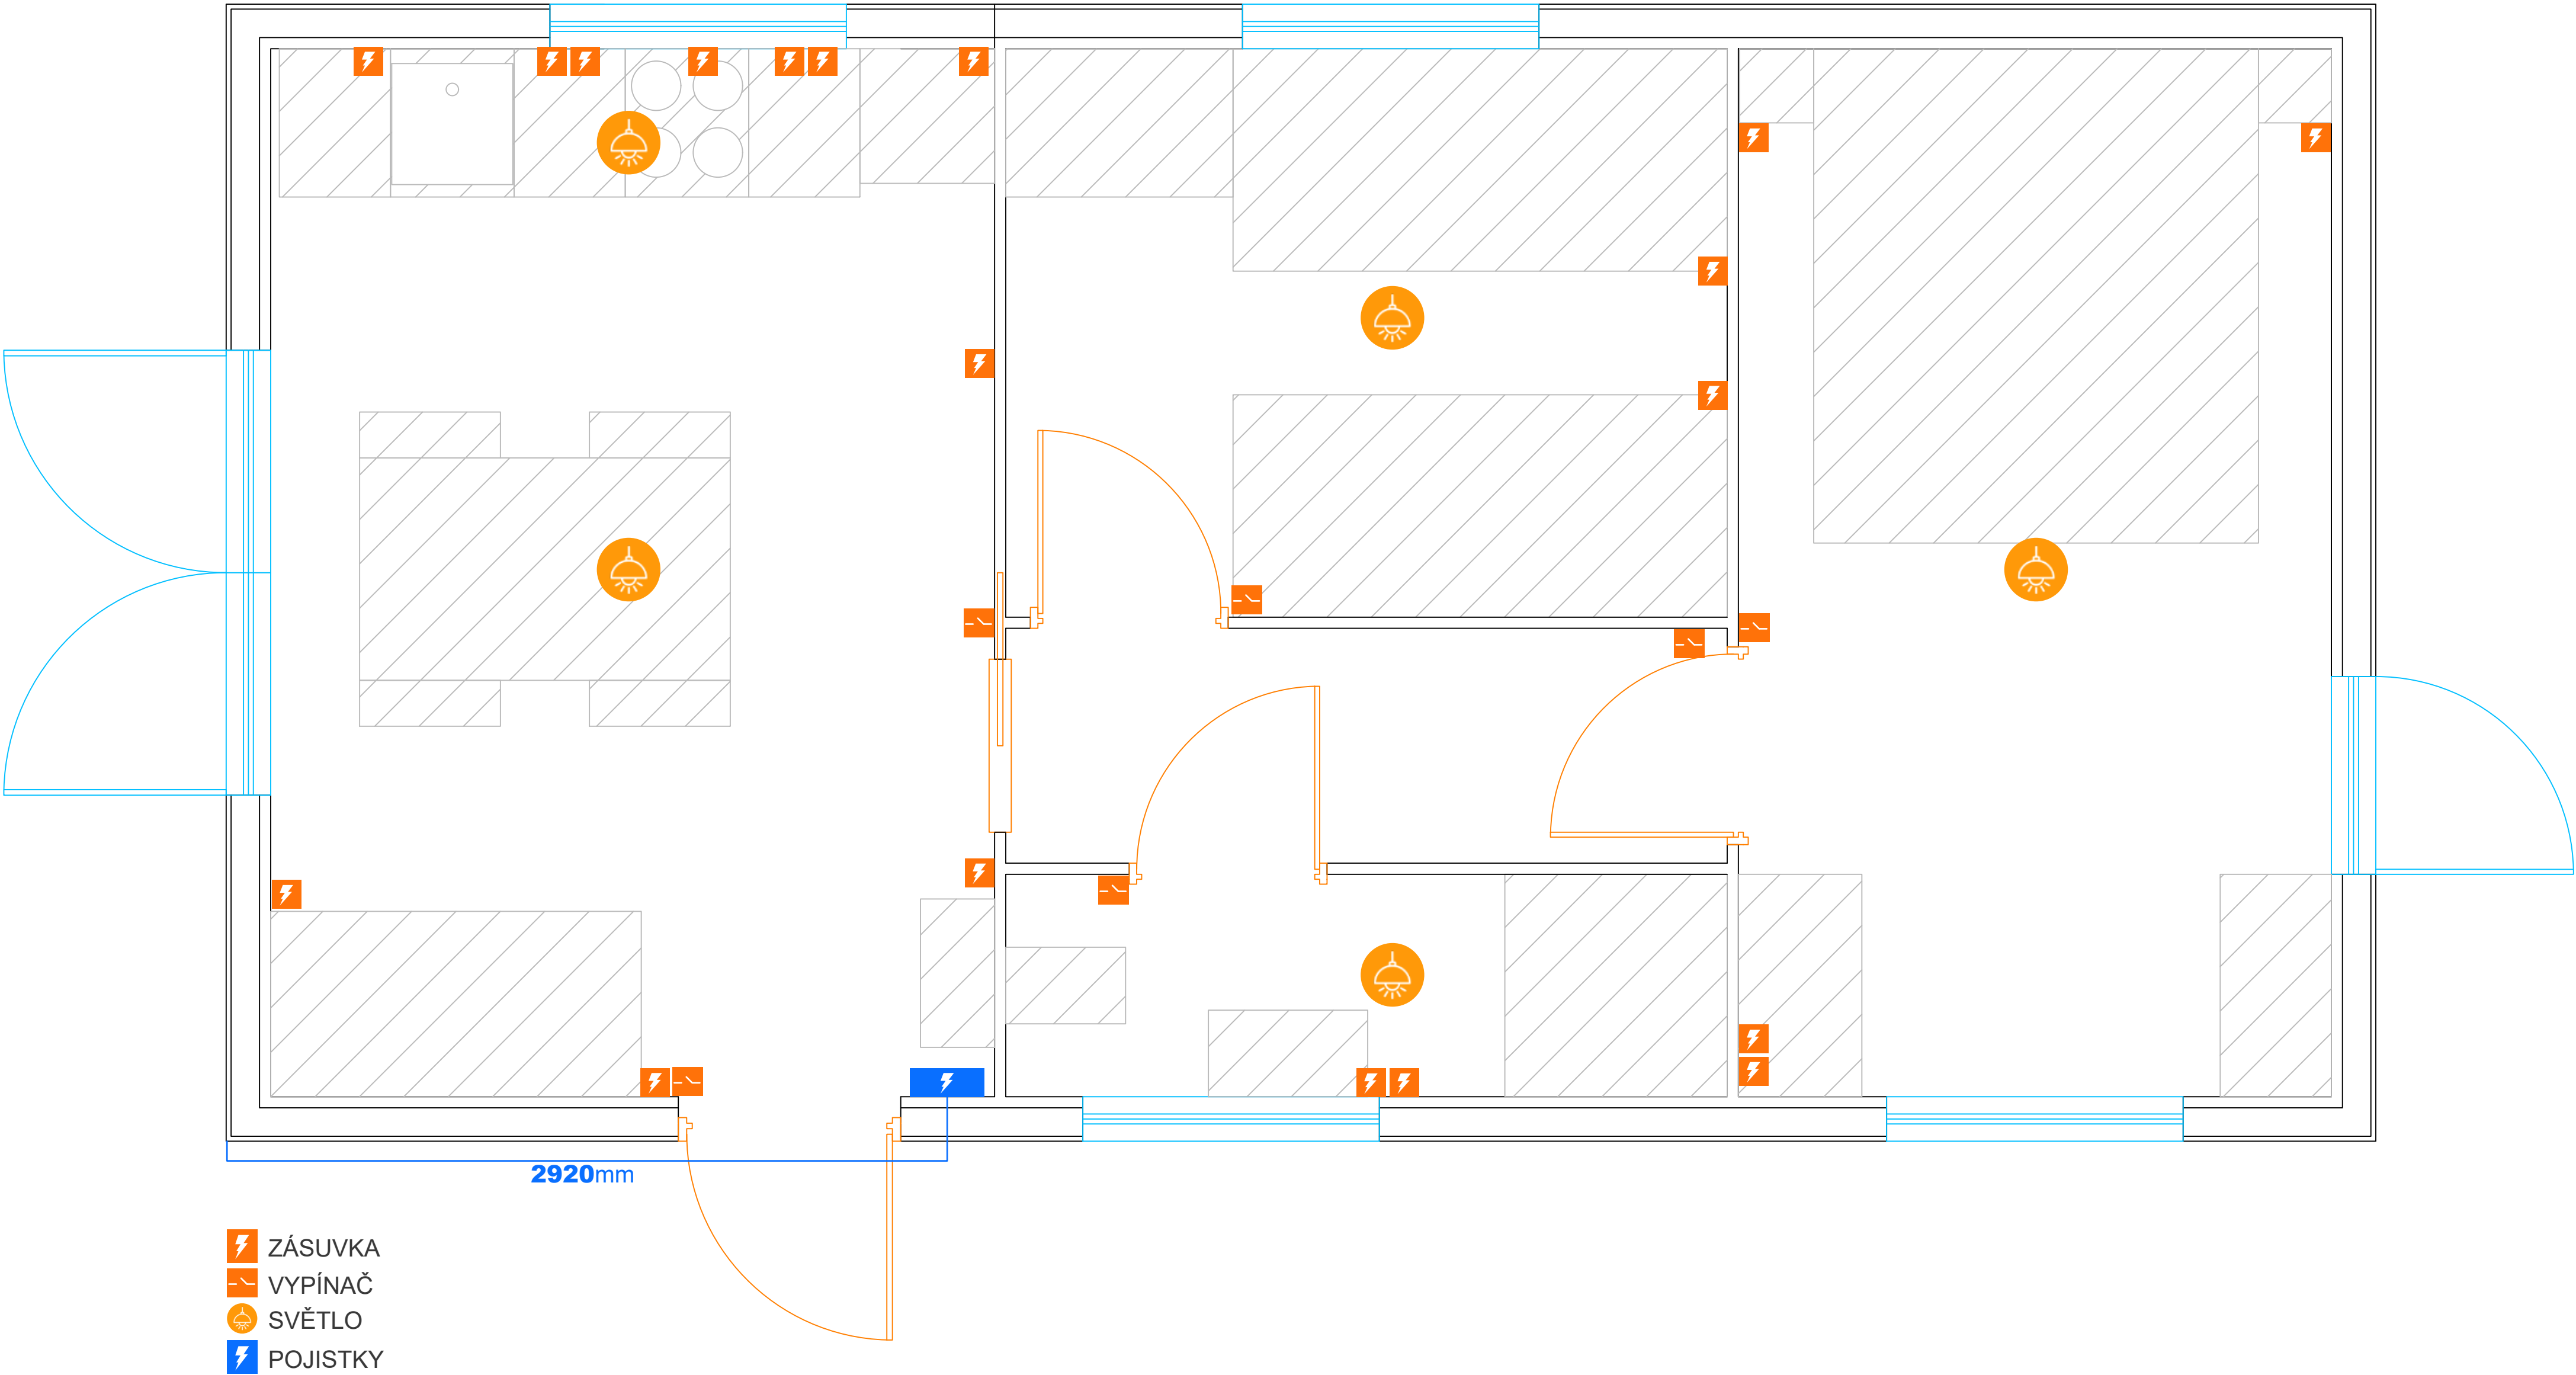


VODA

přívod vody

915mm

300

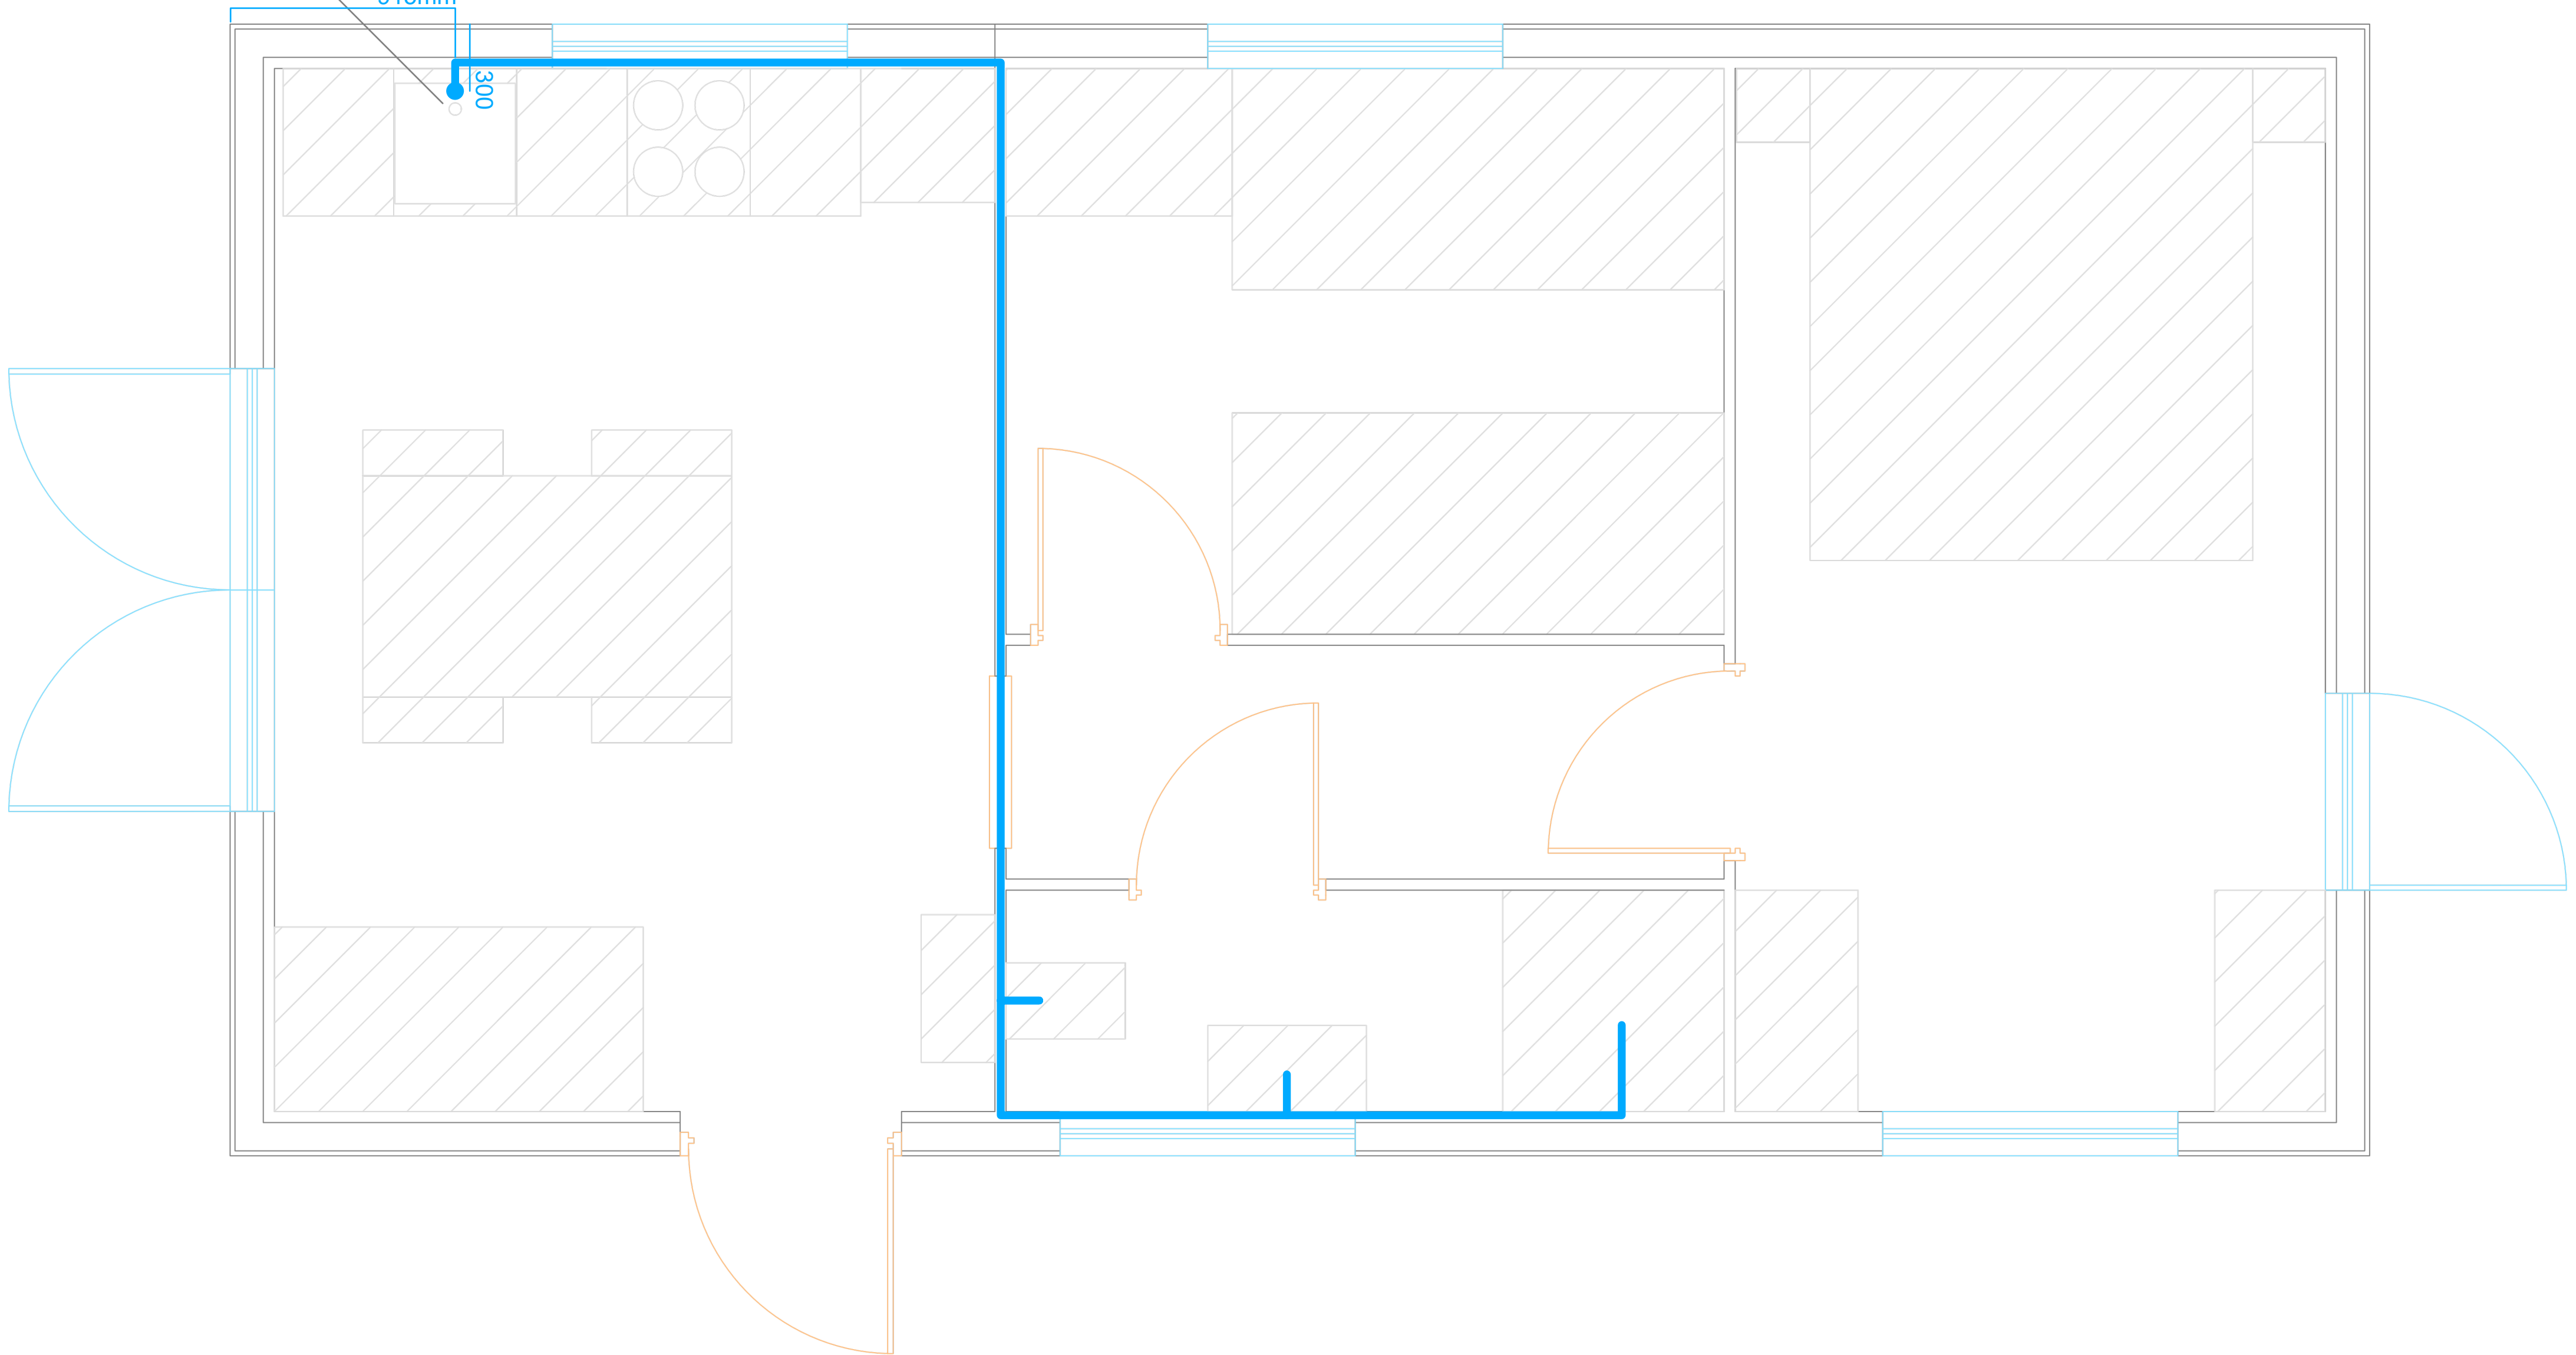

ODPAD

