




ROZMĚRY

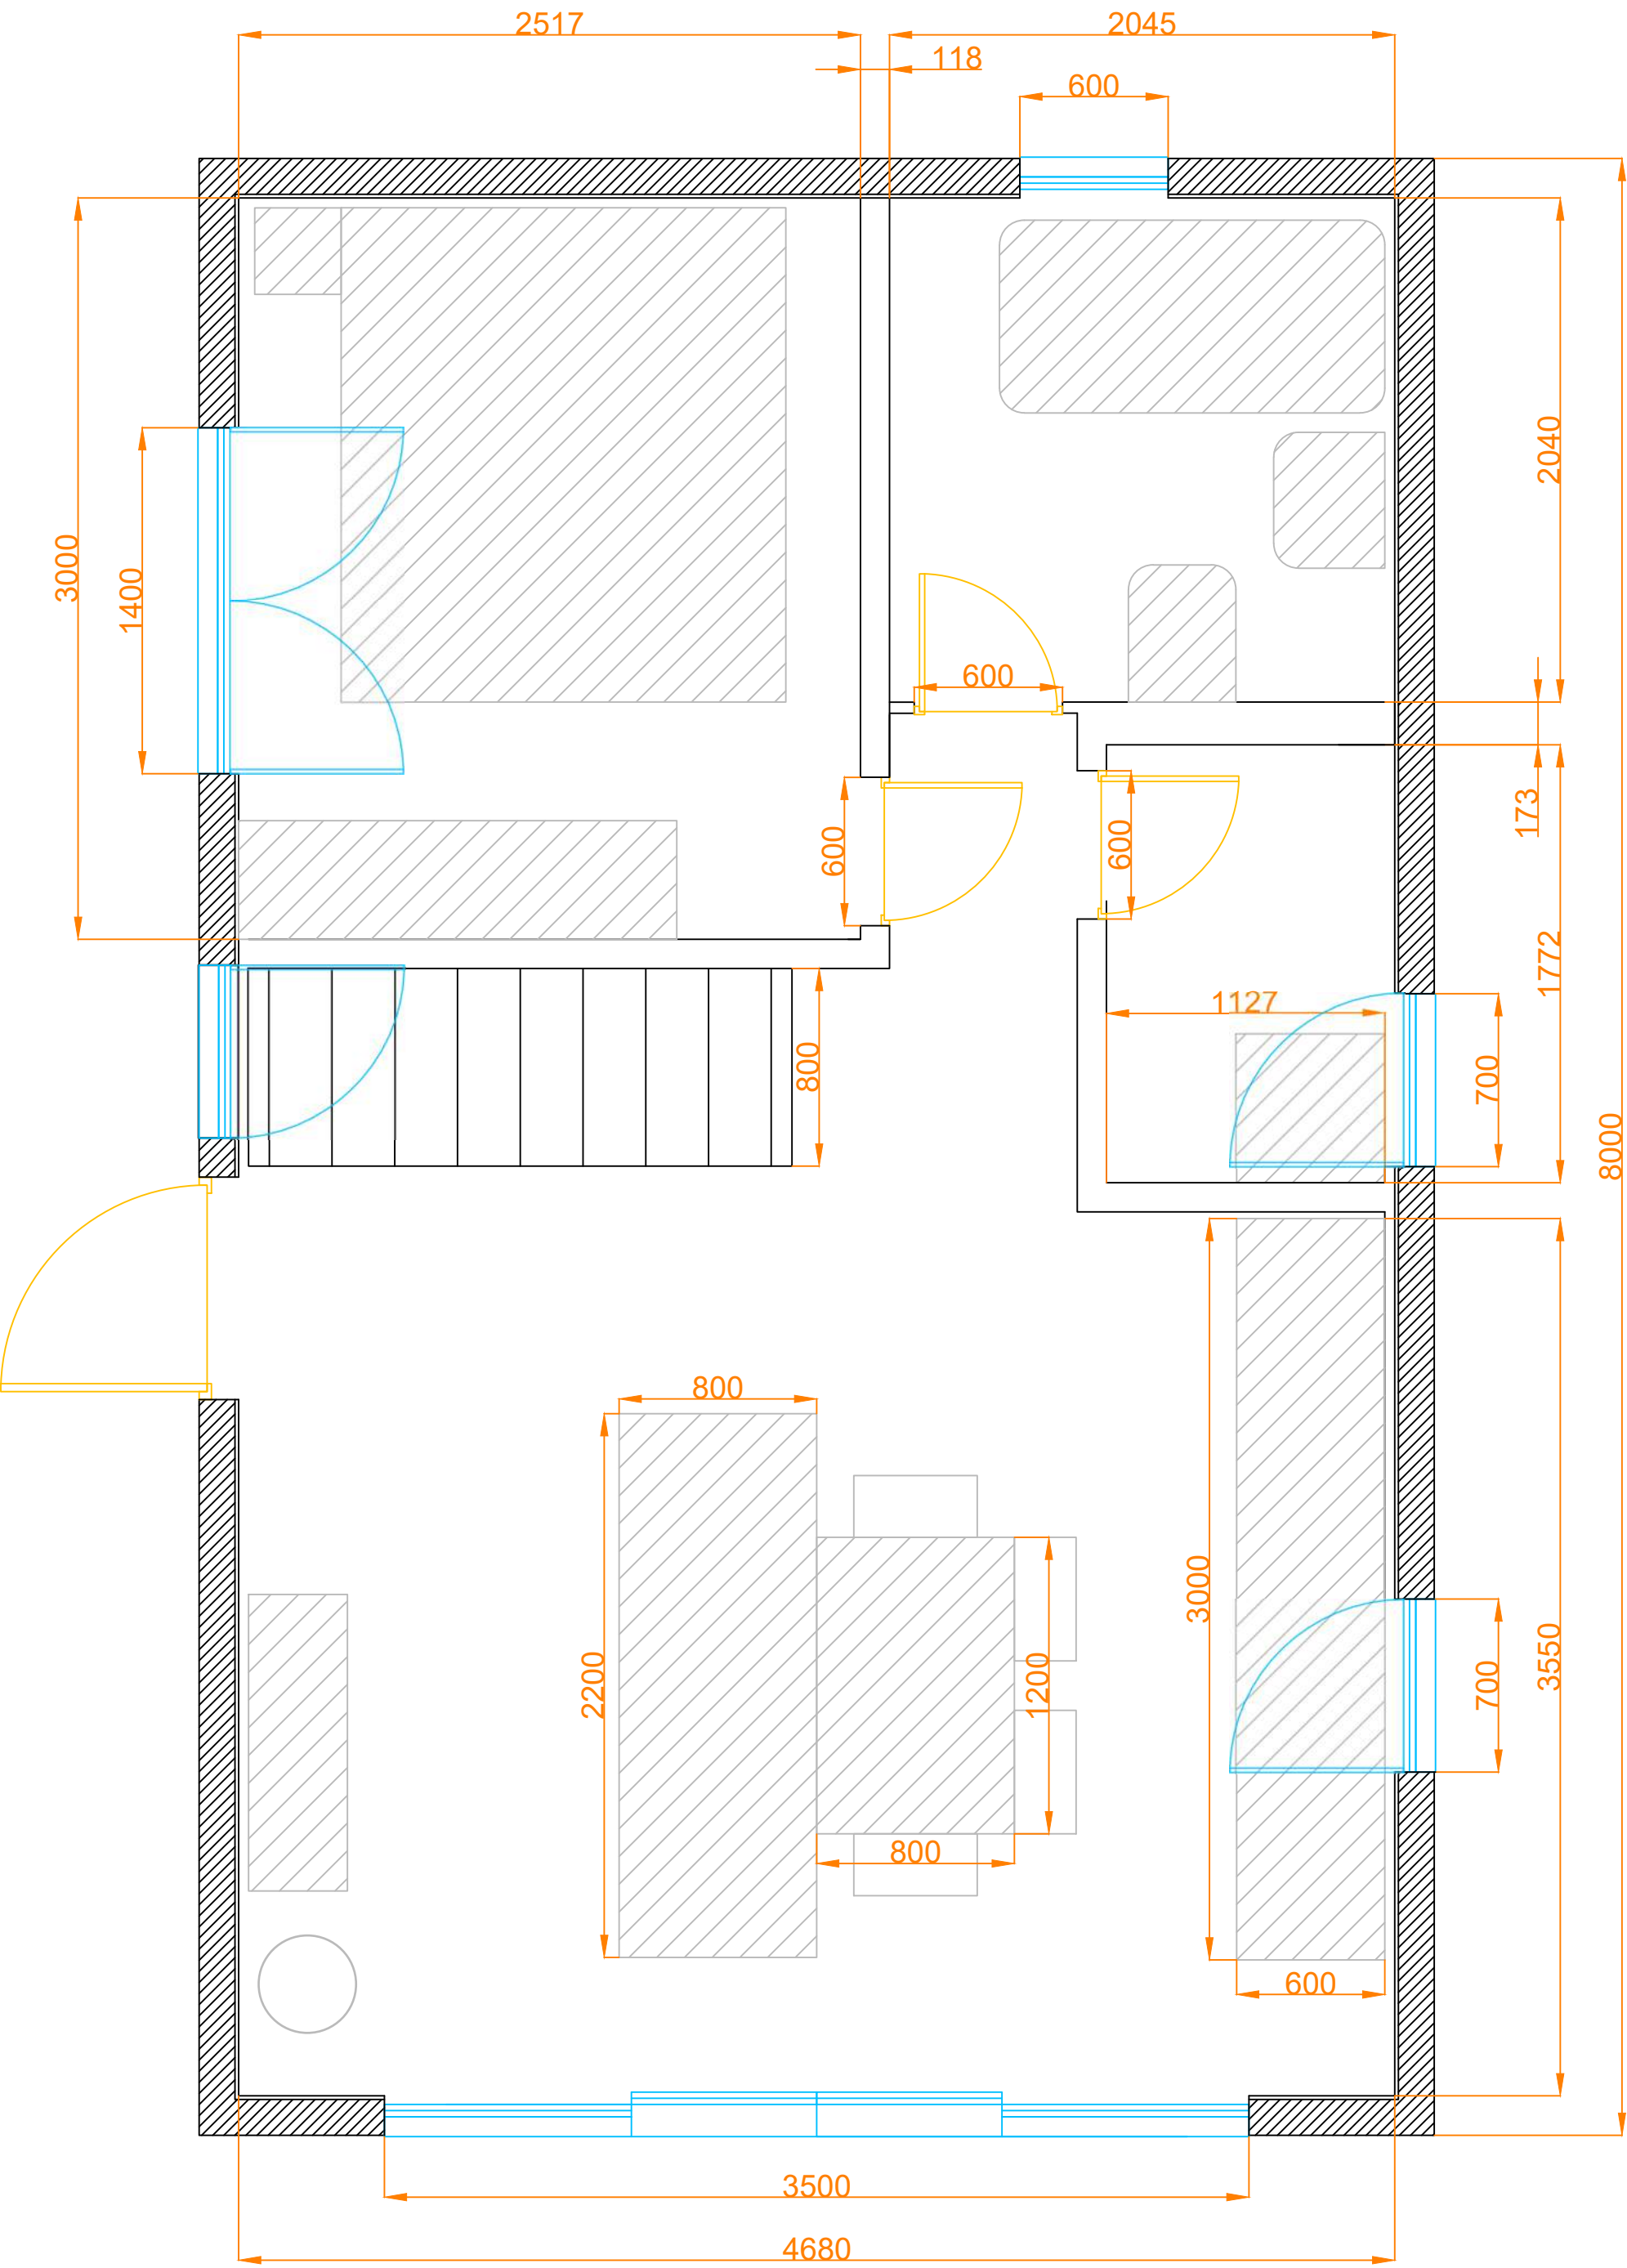

zateplení střechy: 195
zateplení stěn: 145

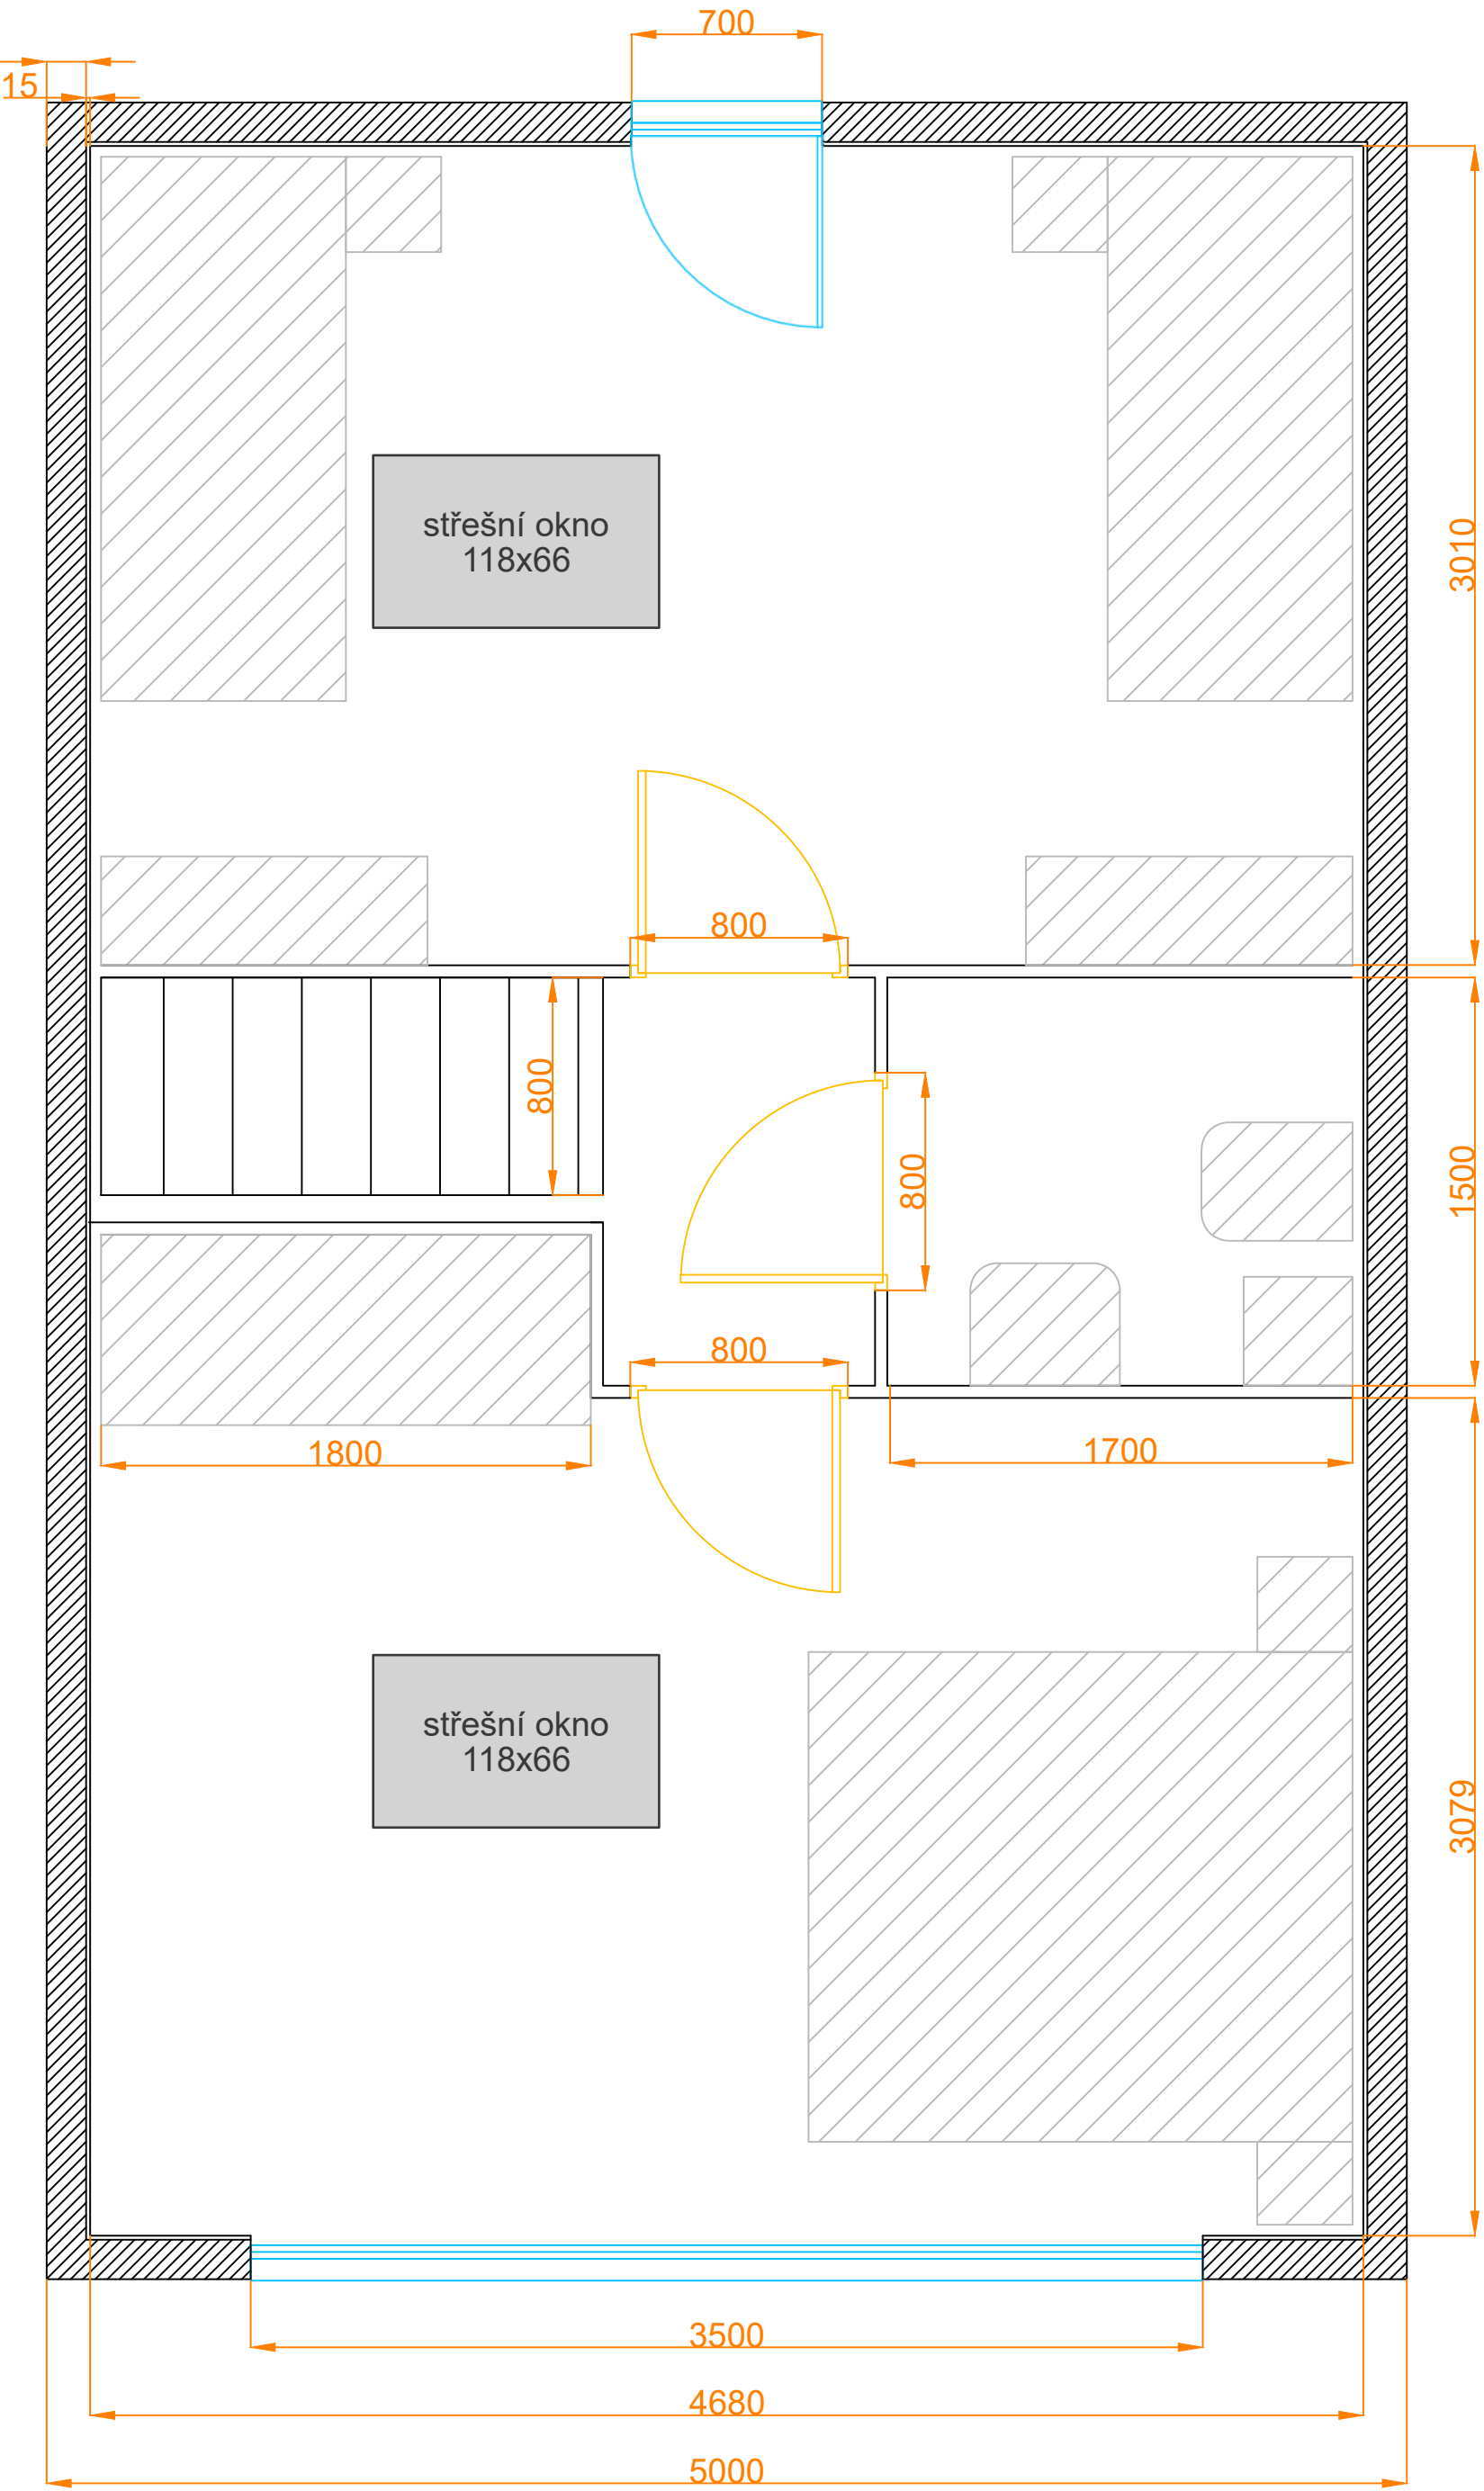

TERASA

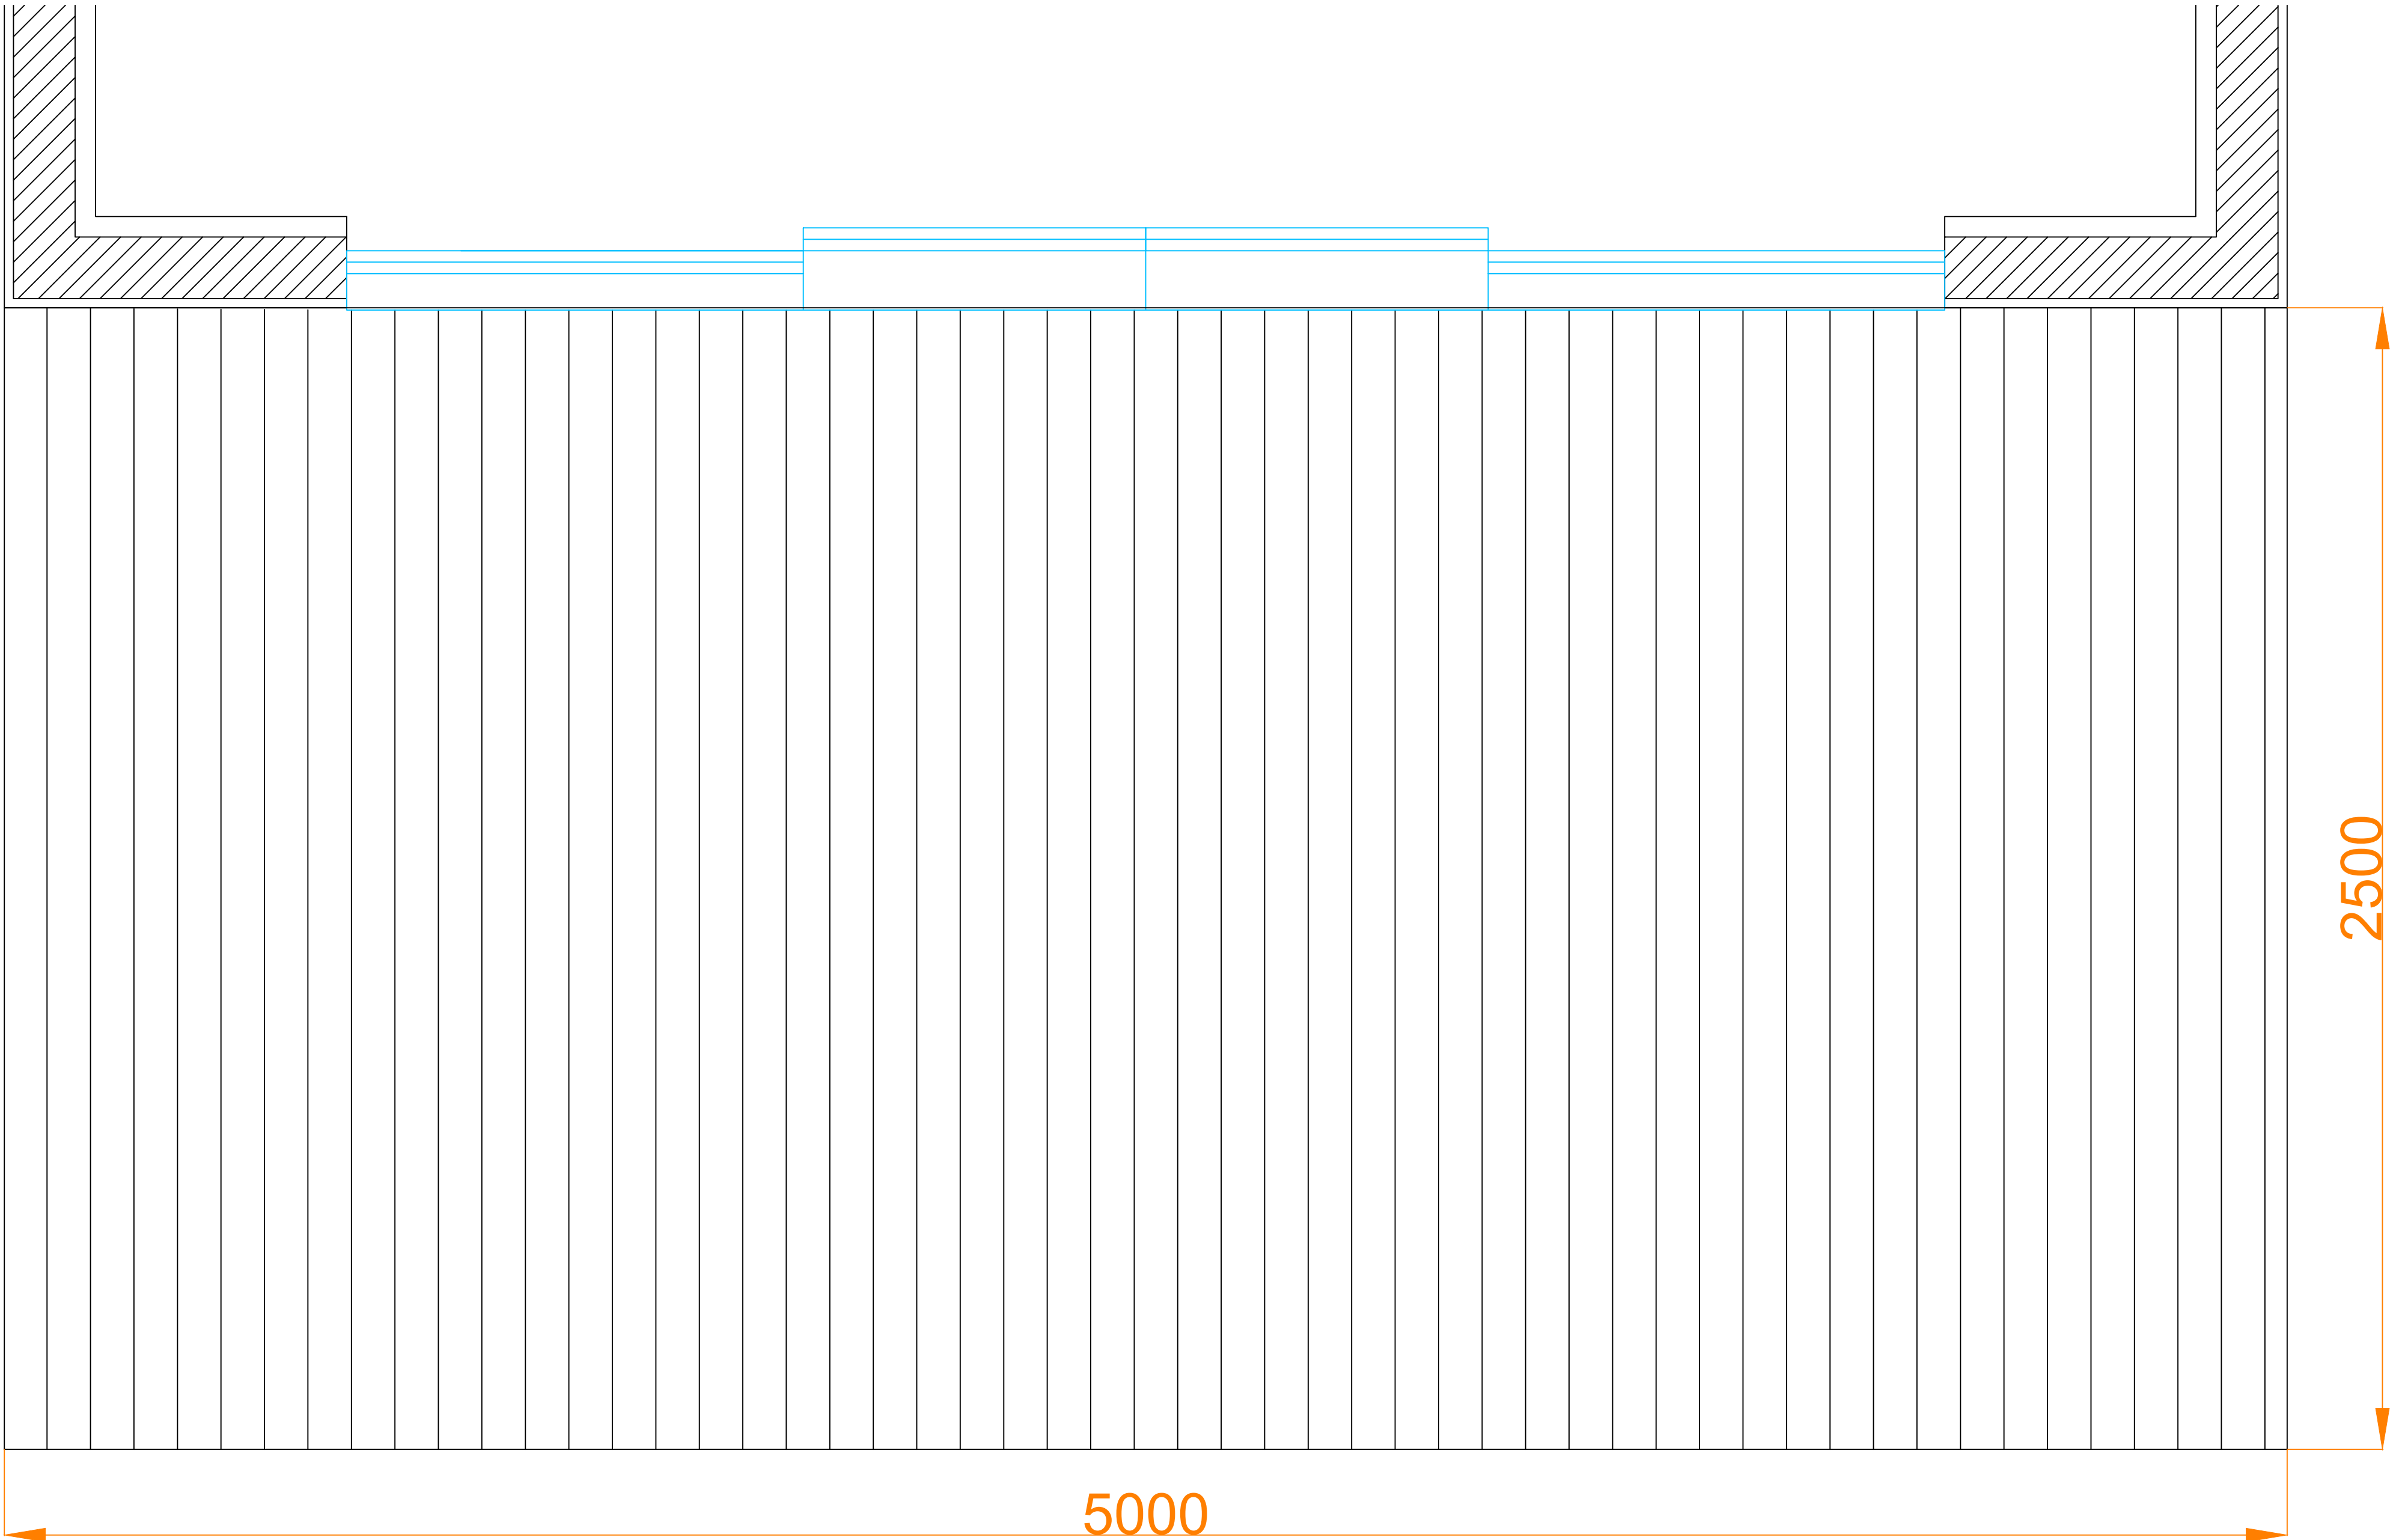

ELEKTRO A SVĚTLA

